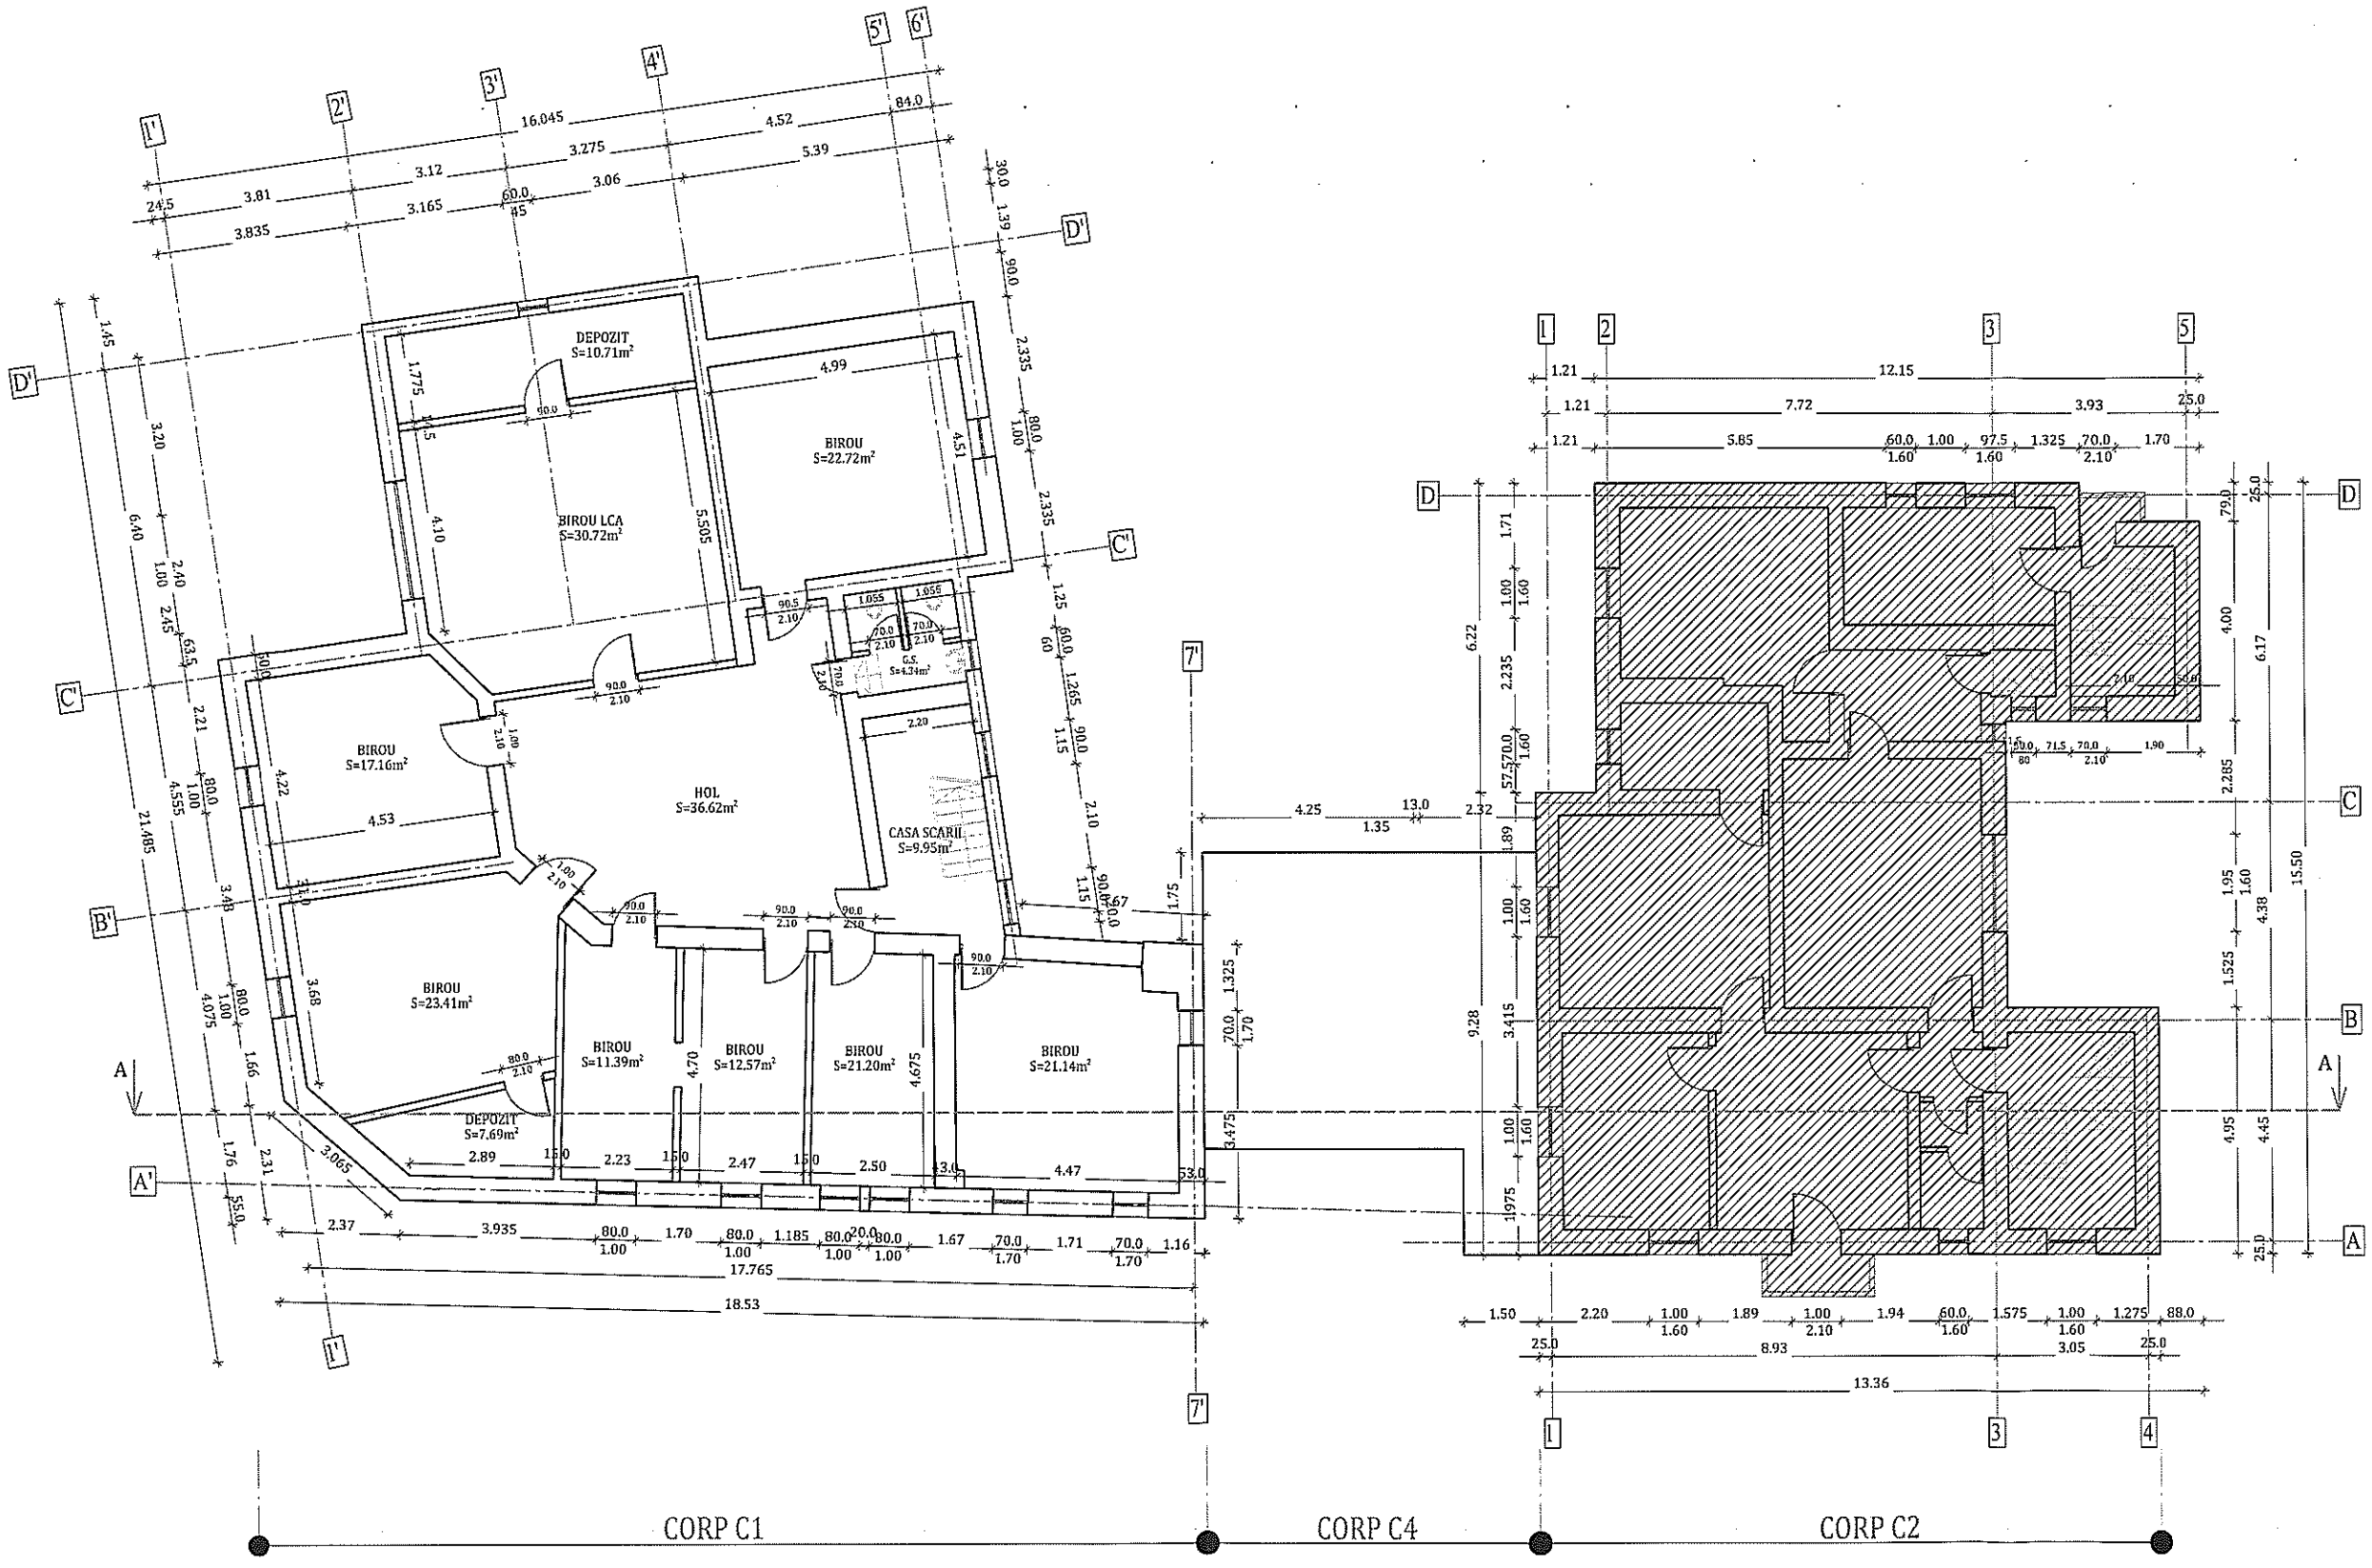

Verificat				Referat nr. .....din.....	
SC BIA CONSPROIECT SRL BRAILA J 9/9/2012 CUI 29523300 7111 - Activitati de arhitectura 7112 - Activitati de inginerie si consultanta tehnica legate de acestea Tel/Fax:0339805917 0752/281879 Mail: biaconsproiect@yahoo.com				BENEFICIAR: DIRECTIA GENERALA DE ASISTENTA SOCIALA SI PROTECTIA COPILULUI SECTOR 2 Strada Olari Nr. 15, Sector 2, Bucuresti	PROIECT NR. 190/2019
Specificatie	Numele	Semnat	Scara: 1:100	TITLU PROIECT: Consolidare, reabilitare Corp C1, C2, C4, desfiintare Corp C3 si construire Corp administrativ nou	FAZA: SF / DALI
Sef proiect	ing. D. AGRIGOROAE				
Relevat	arh. C. BERBEC		Data: 2019	TITLU PLANSA: CORP C1, C2 si C4 PLAN ETAJUL 2-SITUATIE EXISTENTA	PLANSA A7
Desenat	arh. C. BERBEC				

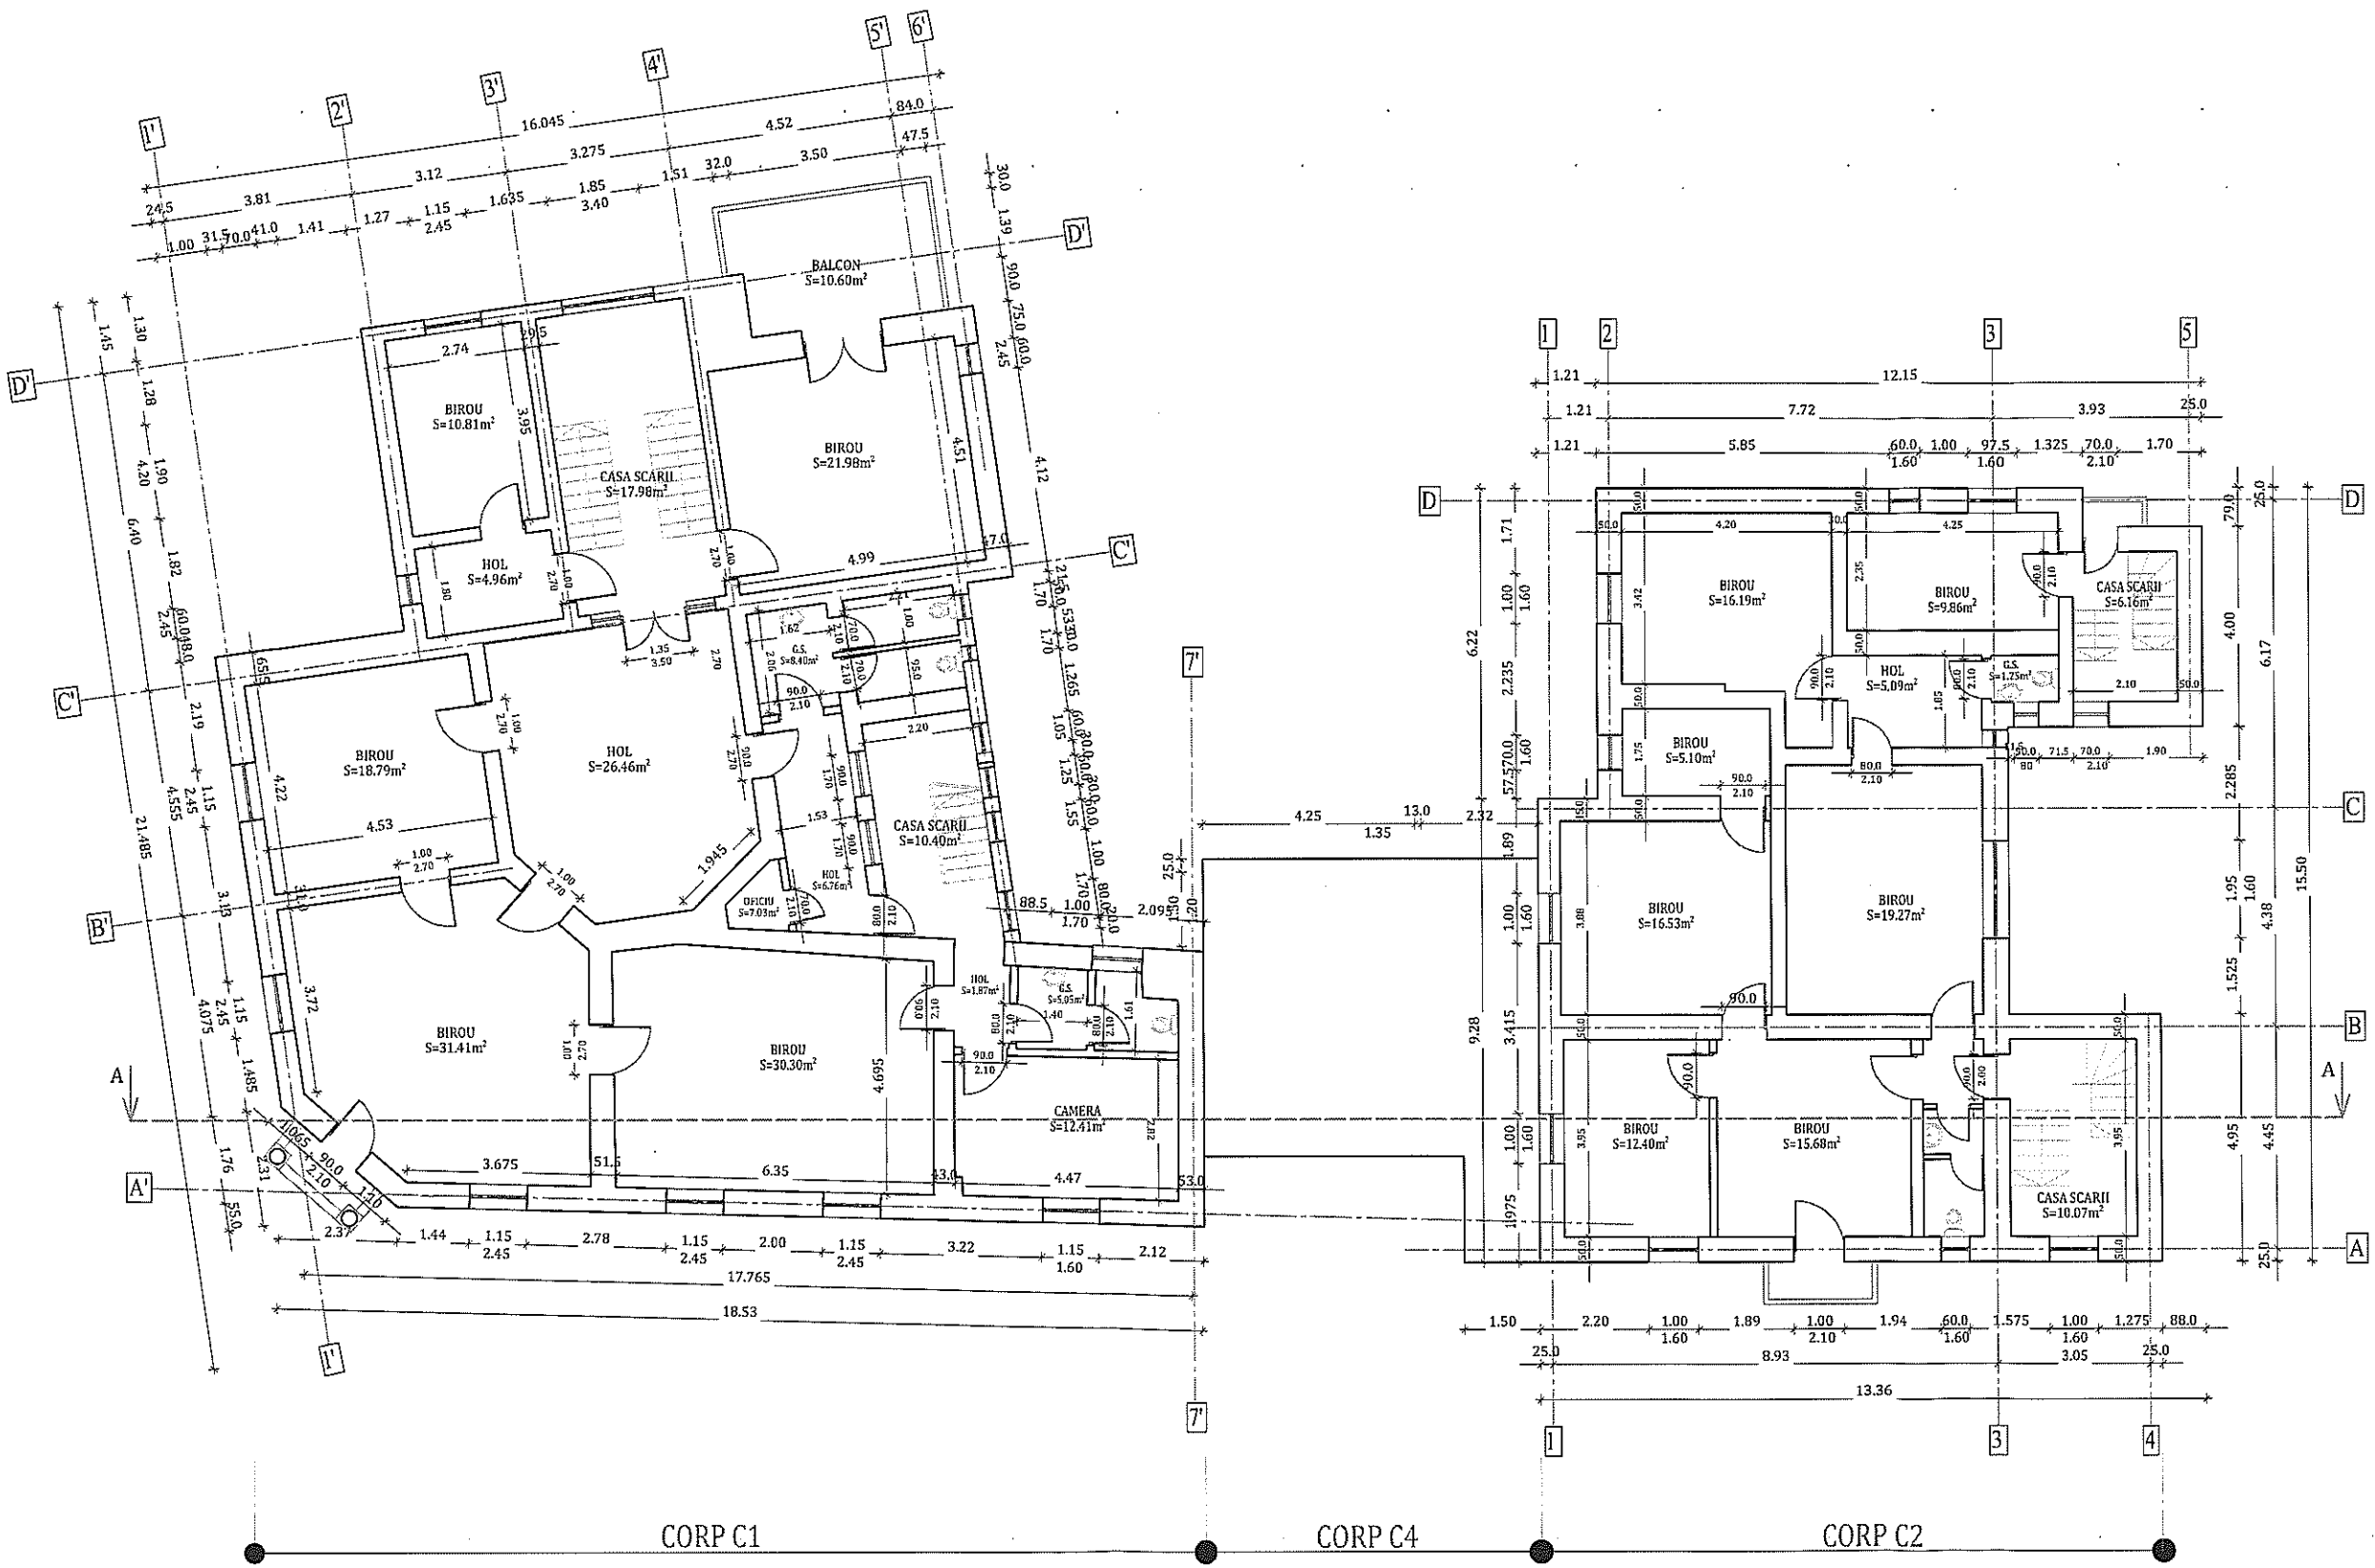

Verificat				Referat nr. .....din.....	
SC BIA CONSPROIECT SRL BRAILA J 9/9/2012 CUI 29523300 7111 - Activitati de arhitectura 7112 - Activitati de inginerie si consultanta tehnica legate de acestea Tel/Fax:0339805917 0752/281879 Mail: biaconsproiect@yahoo.com				BENEFICIAR: DIRECTIA GENERALA DE ASISTENTA SOCIALA SI PROTECTIA COPILULUI SECTOR 2 Strada Olari Nr. 15, Sector 2, Bucuresti	PROIECT NR. 190/2019
Specificatie	Numele	Semnat	Scara: 1:100	TITLU PROIECT: Consolidare, reabilitare Corp C1, C2, C4, desfiintare Corp C3 si construire Corp administrativ nou	FAZA: SF / DALI
Sef proiect	ing. D. AGRIGOROAE				
Relevat	arh. C. BERBEC		Data: 2019	TITLU PLANSA: CORP C1, C2 si C4 PLAN ETAJUL 1-SITUATIE EXISTENTA	PLANSA A5
Desenat	arh. C. BERBEC				

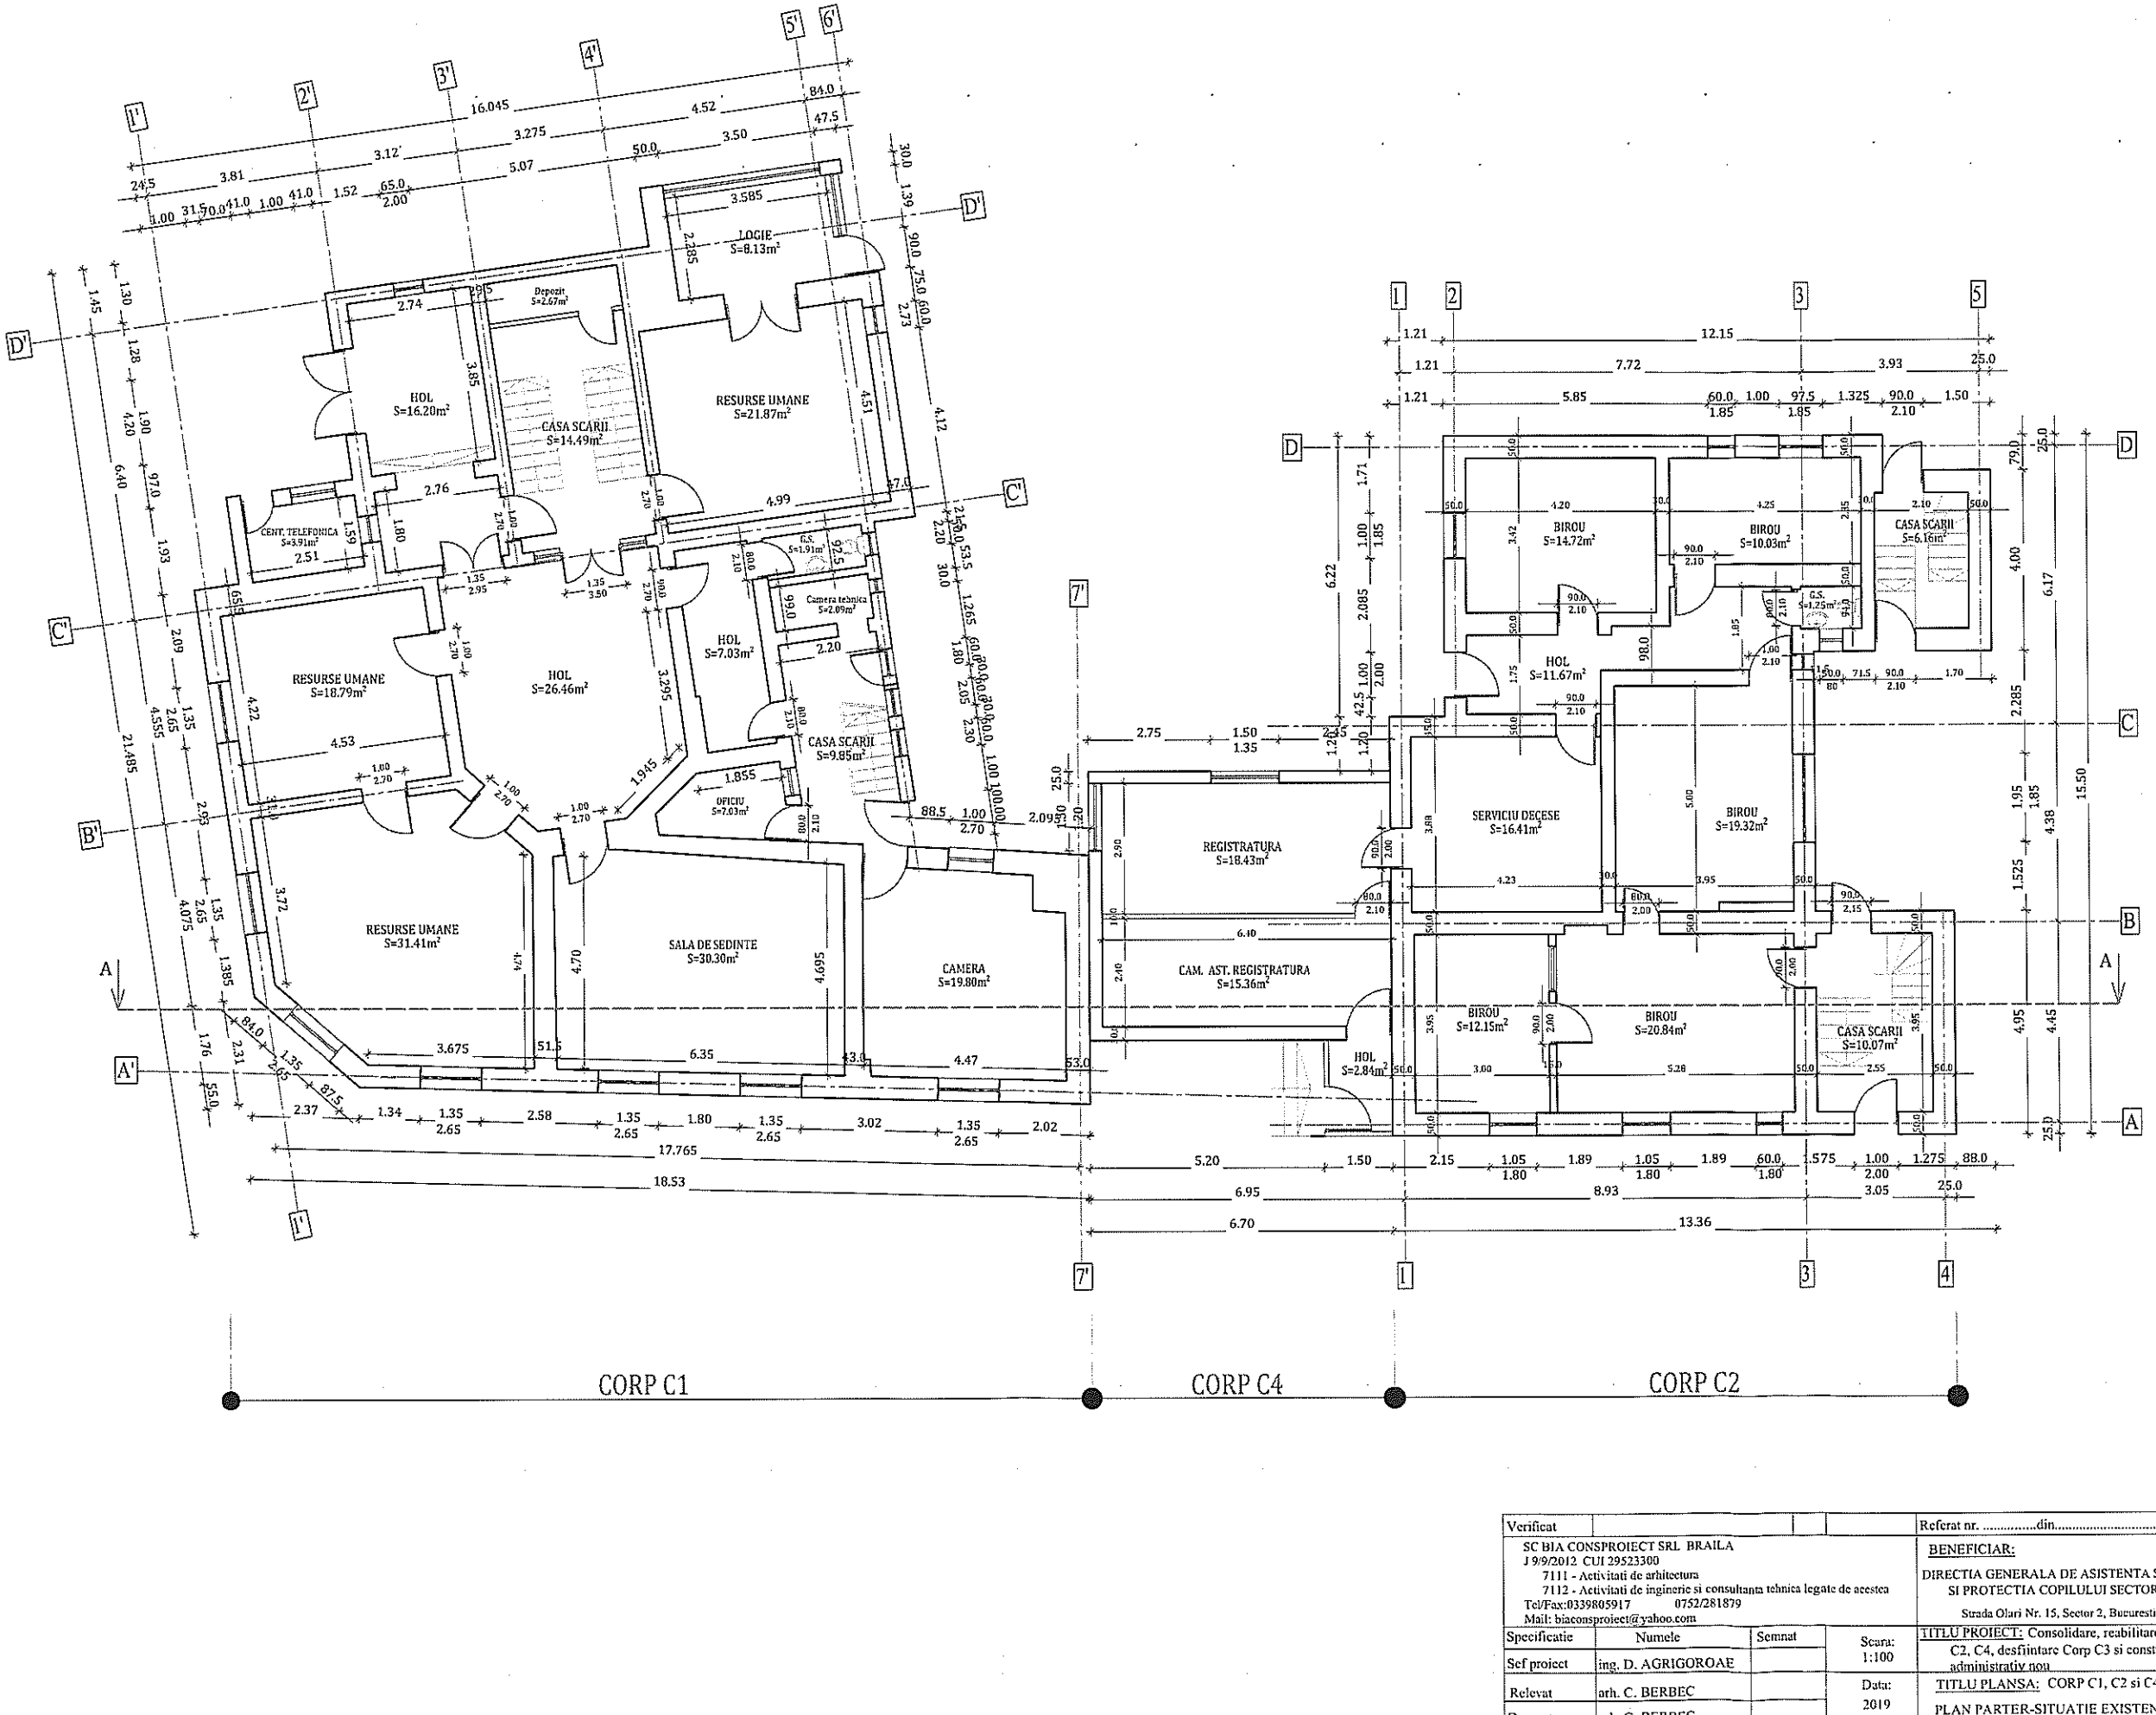

Verificat				Referat nr. .....din.....	
SC BIA CONSPROIECT SRL BRAILA J 9/9/2012 CUI 29523300 7111 - Activitati de arhitectura 7112 - Activitati de inginerie si consultanta tehnica legate de acestea Tel/Fax:0339805917 0752/281879 Mail: biaconsproiect@yahoo.com				BENEFICIAR: DIRECTIA GENERALA DE ASISTENTA SOCIALA SI PROTECTIA COPILULUI SECTOR 2 Strada Olari Nr. 15, Sector 2, Bucuresti	PROIECT NR. 190/2019
Specificatie	Numele	Semnat	Scara: 1:100	TITLU PROIECT: Consolidare, reabilitare Corp C1, C2, C4, desfiintare Corp C3 si construire Corp administrativ nou	FAZA: SF / DALI
Sef proiect	ing. D. AGRIGOROAE				
Relevat	arh. C. BERBEC		Data: 2019	TITLU PLANSA: CORP C1, C2 si C4 PLAN PARTER-SITUATIE EXISTENTA	PLANSA A3
Desenat	arh. C. BERBEC				

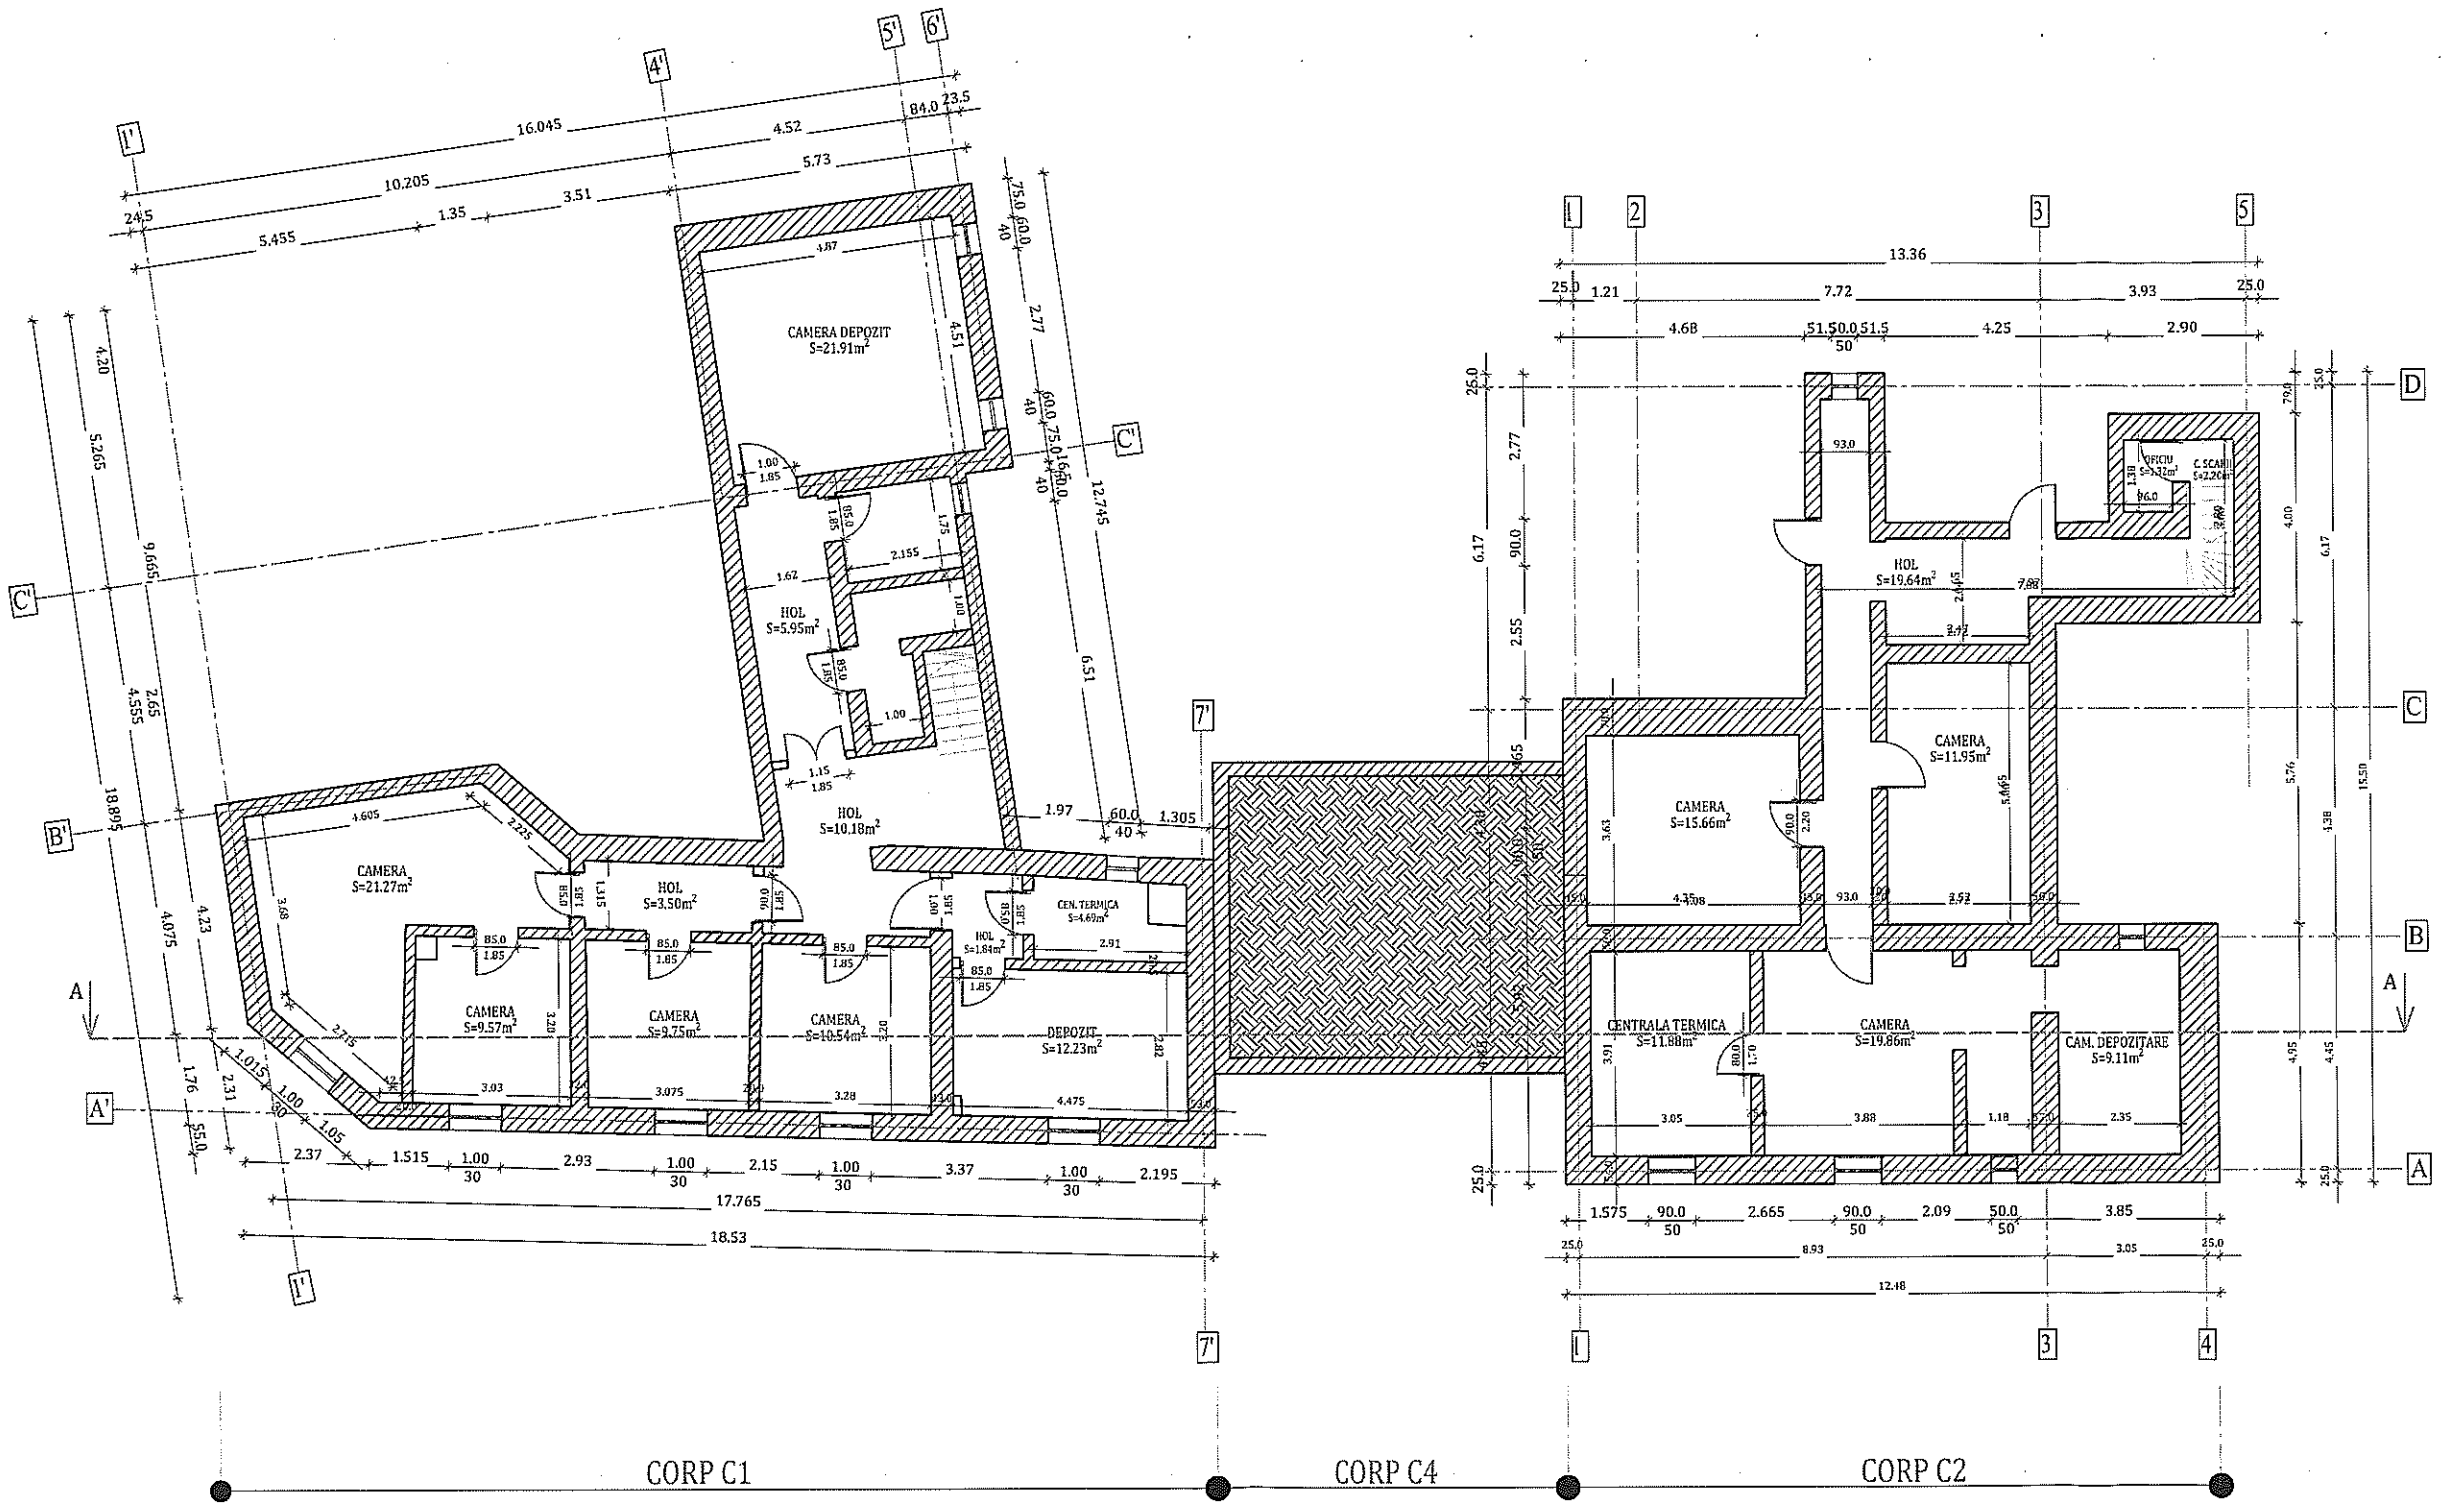

Verificat				Referat nr. .....din.....	
SC BIA CONSPROIECT SRL BRAILA J 9/9/2012 CUI 29523300 7111 - Activitati de arhitectura 7112 - Activitati de inginerie si consultanta tehnica legate de acestea Tel/Fax:0339805917 0752/281879 Mail: biaconsproiect@yahoo.com				BENEFICIAR: DIRECTIA GENERALA DE ASISTENTA SOCIALA SI PROTECTIA COPILULUI SECTOR 2 Strada Olari Nr. 15, Sector 2, Bucuresti	PROIECT NR. 190/2019
Specificatie	Numele	Semnat	Scara: 1:100	TITLU PROIECT: Consolidare, reabilitare Corp C1, C2, C4, desfiintare Corp C3 si construire Corp administrativ nou	FAZA: SF / DALI
Sef proiect	ing. D. AGRIGOROAE				
Relevat	arh. C. BERBEC		Data: 2019	TITLU PLANSA: CORP C1, C2 si C4 PLAN SUBSOL-SITUATIE EXISTENTA	PLANSA A1
Desenat	arh. C. BERBEC				

CORP C1 | CORP C4 | CORP C2

Verificat				Referat nr. .....din.....	
SC BIA CONSPROIECT SRL BRAILA J 9/9/2012 CUI 29523300 7111 - Activitati de arhitectura 7112 - Activitati de inginerie si consultanta tehnica legate de acestea Tel/Fax:0339805917 0752/281879 Mail: biaconsproiect@yahoo.com				BENEFICIAR: DIRECTIA GENERALA DE ASISTENTA SOCIALA SI PROTECTIA COPILULUI SECTOR 2 Strada Olari Nr. 15, Sector 2, Bucuresti	PROIECT NR. 190/2019
Specificatie	Numele	Semnat	Scara: 1:100	TITLU PROIECT: EXPERTIZA TEHNICA SEDIU D.G.A.S.P.C. Sector 2 - Olari 15 Bucuresti	FAZA: Expertiza Tehnica
Sef proiect	ing. D. AGRIGOROAE				
Relevat	ing. D. AGRIGOROAE		Data: 2019	TITLU PLANSA: CORP C1, C2, C4 - SECTIUNEA A-A	PLANSA A5
Desenat	ing. D. AGRIGOROAE				