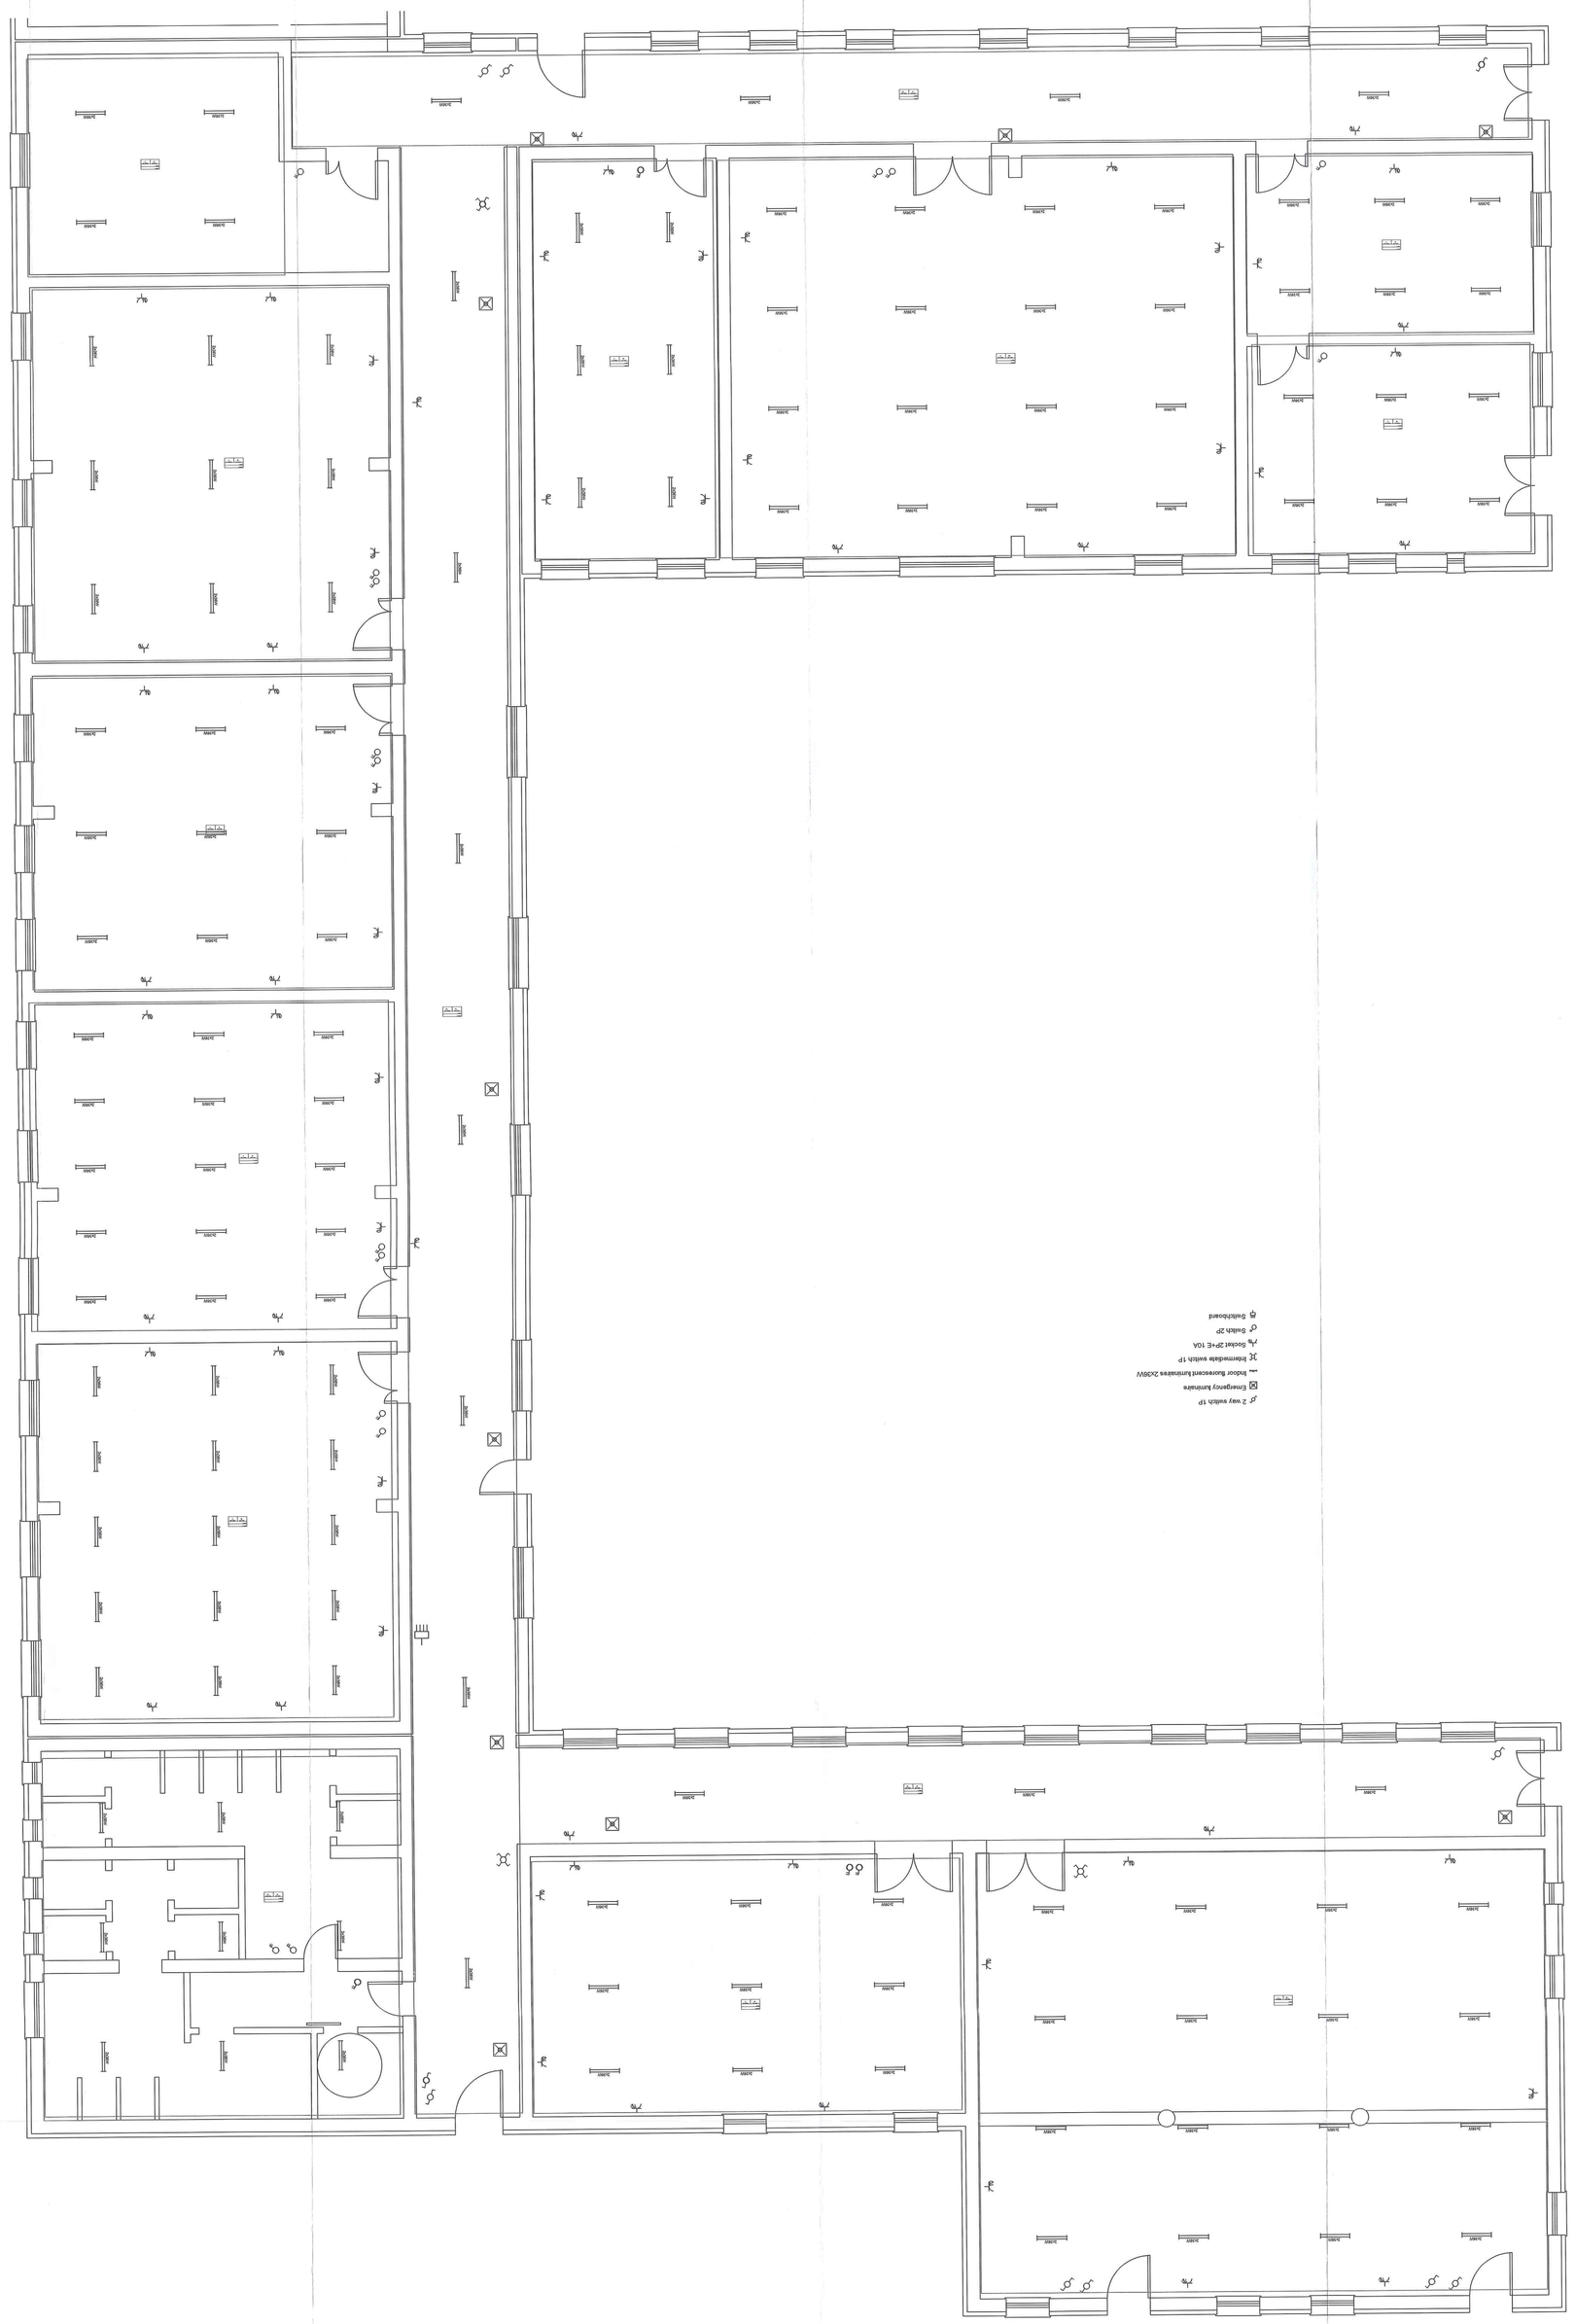

ZMIANE	NUME. PREZNUME	SEMNATURA	Numele proiect		
SEF PROIECT	Ing. Jurescu G.		Numele desen		
PROIECTAT	Ing. Jurescu G.		Numele proiect		
DESENAT	Ing. Bucevschi G.	18/05/2018	Scara 1:200		
			Coop GBHCHD		

Pentru validarea ștampilei este necesar codul QR

VERIFICATOR					
EXPERT					
CALITATE	NUME, PRENUME	SEMNATURA	REFERAT/EXPERTIZA NR./DATA		CERERA