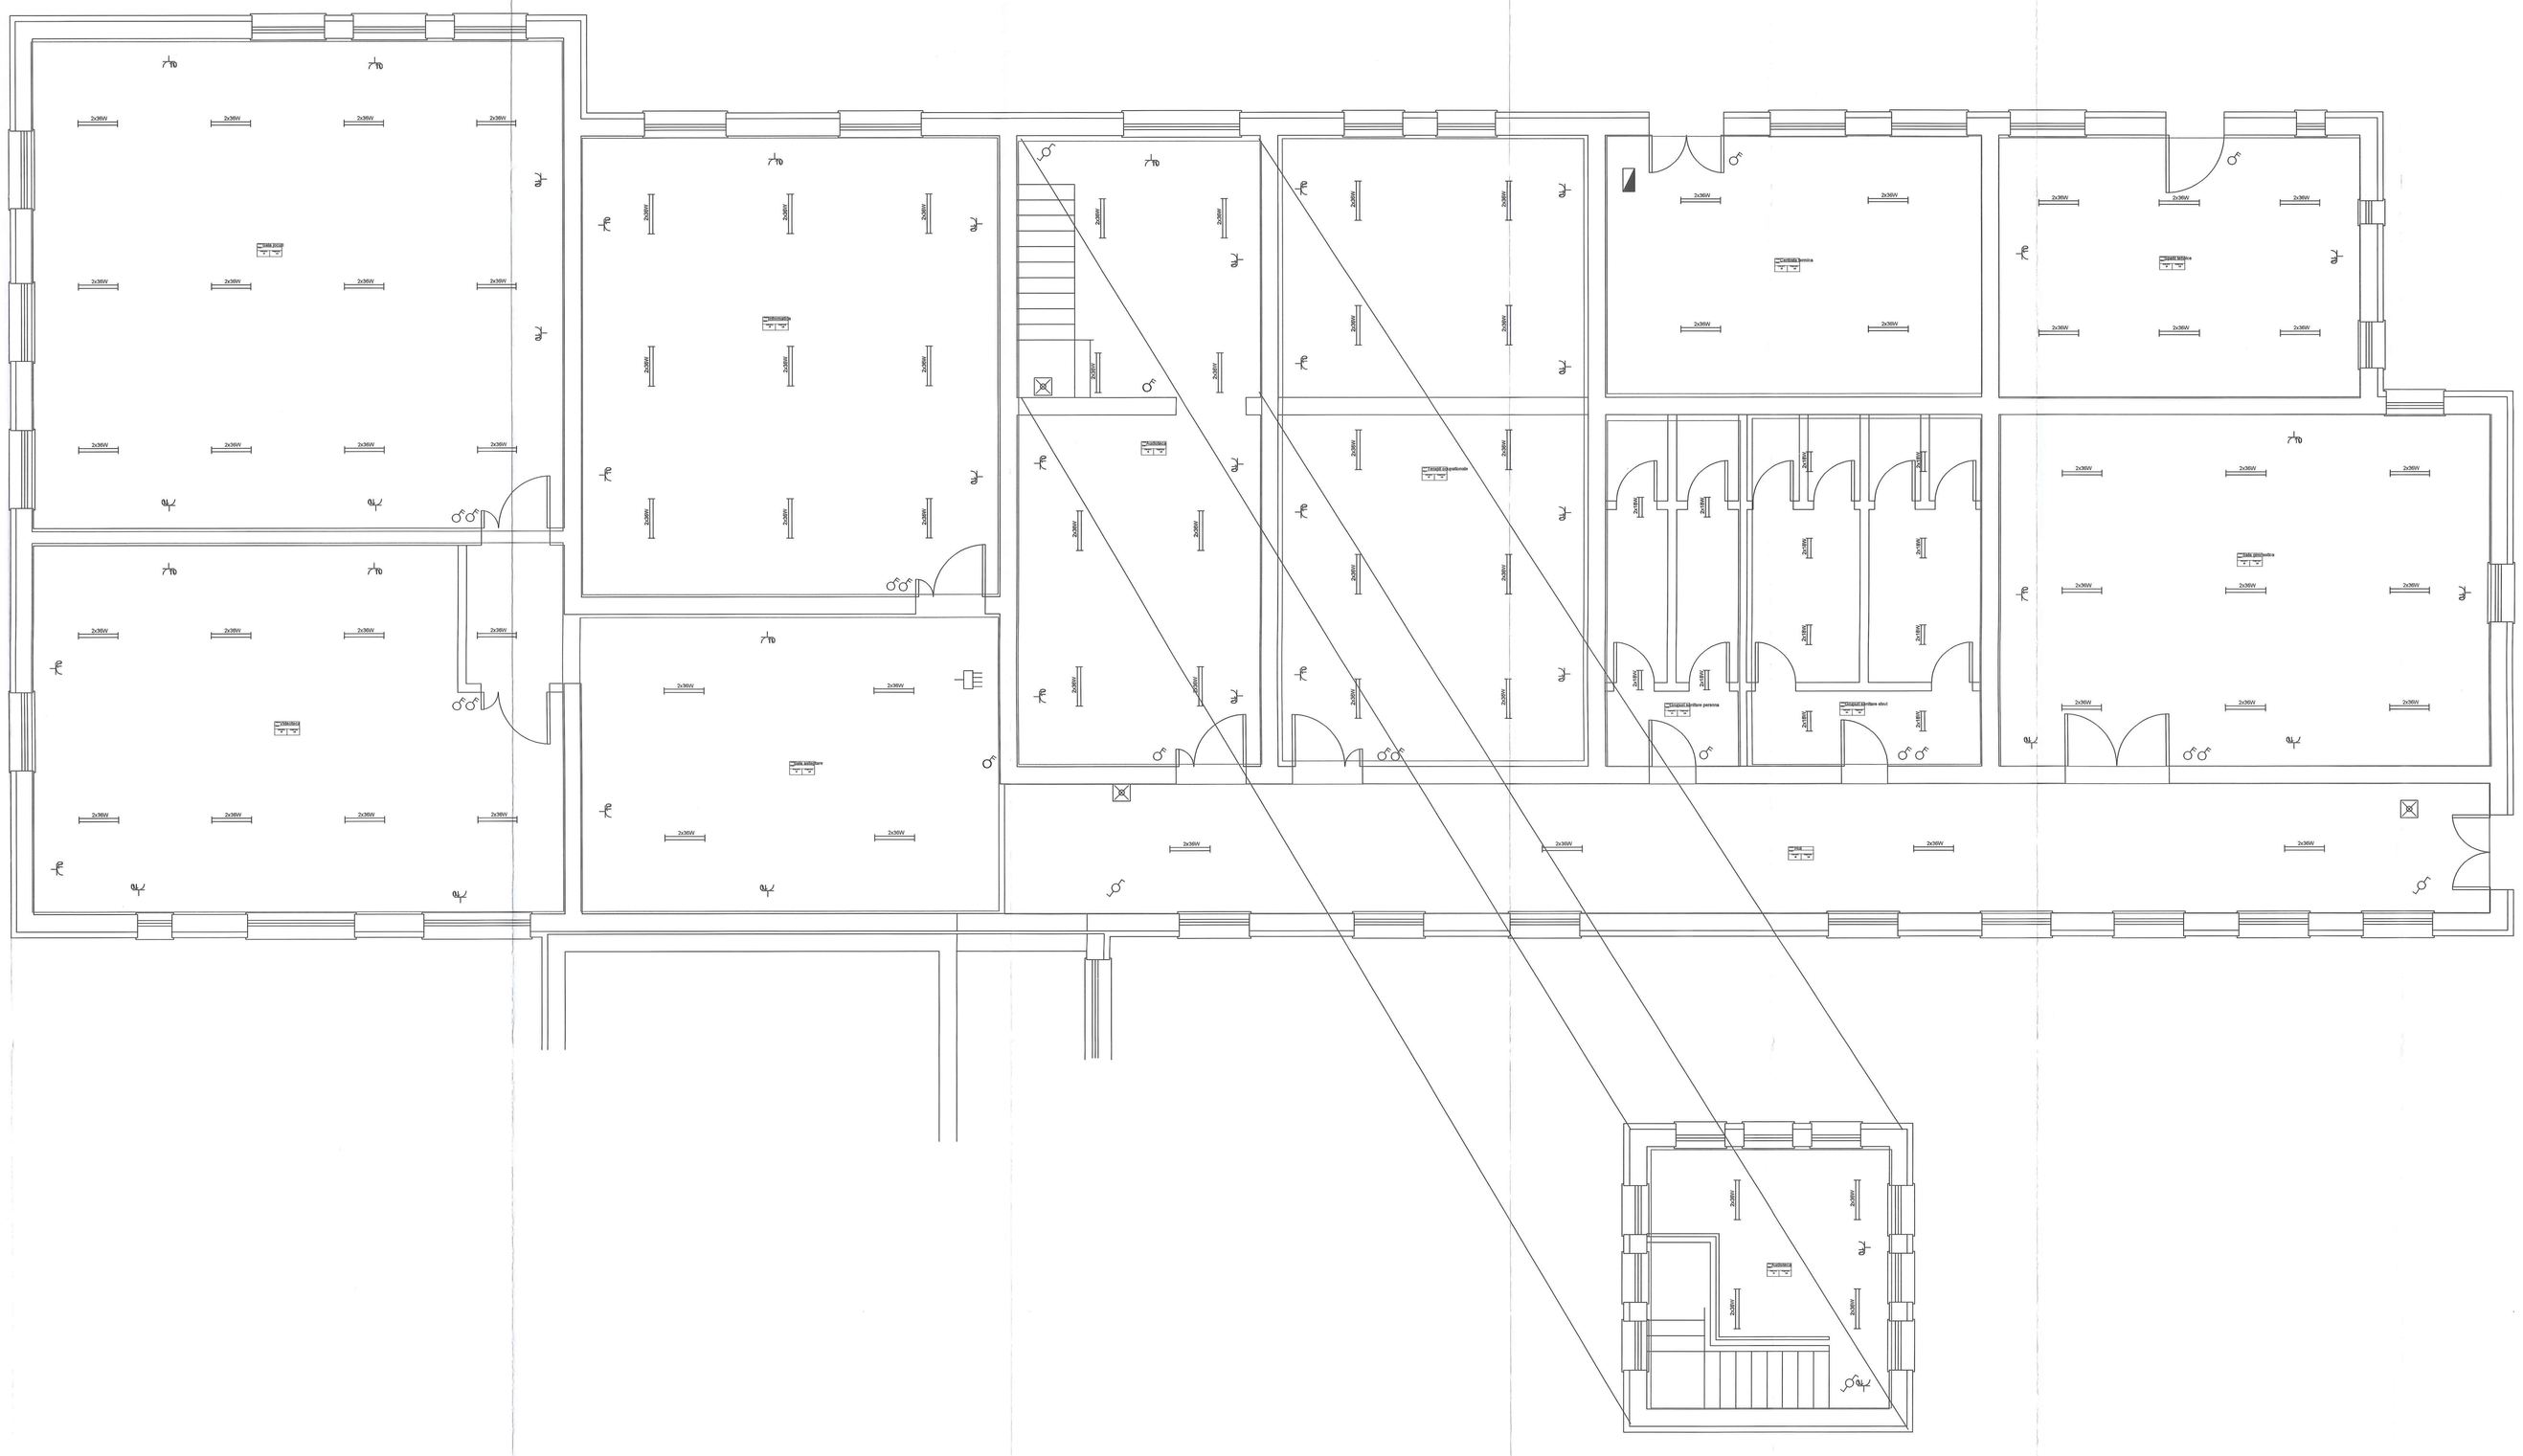

2 way switch 1P
Distribution boards and lan panels for structured cabling
Emergency luminaire
Indoor fluorescent luminaires 2x18W
Indoor fluorescent luminaires 2x36W
Socket 2P+E 10A
Switch 2P
Switchboard

REVIZIA	PROIECTAT	SEMNATURA	DATA	DESCRIERE MODIFICARE	PAGINA/FOI
VERIFICATOR					
EXPERT					
CALITATE	NUME, PRENUME	SEMNATURA	REFERAT/EXPERTIZA NR./DATA		CERINTA

Beneficiar: DIRECTIA GENERALA DE ASISTENTA SOCIALA SI PROTECTIA COPILULUI SECTOR 2
Denumire proiect: CENTRU DE RECREERE SI EDUCATIE "MIHAI EMINESCU"
Bucuresti, Sector 2, Sos. Pantelimon nr. 301
Denumire obiect: Instalatii electrice curenti tari
Denumire planse: Corp C9D

ELCO PROIECT

CALITATE	NUME, PRENUME	Faza:	
SEF PROIECT	Ing. Jureschi G.	Scara:	1:100
PROIECTAT	Ing. Jureschi C.	Data:	28/05/2012
DESENAT	Ing. Bucierschi G.		

Nr. proiect: 28
Data: 28/05/2012
Faza: PT
Nr. planse: E-09
A0/A1