


RELEVU CORP DE PROPRIETATE

-Parter-

Scara 1:150

Nr. cadastral	Suprafata masurata	Adresa Imobilului
	41438 mp	Str. Otuz, Nr. 9, sec. 2, Bucuresti

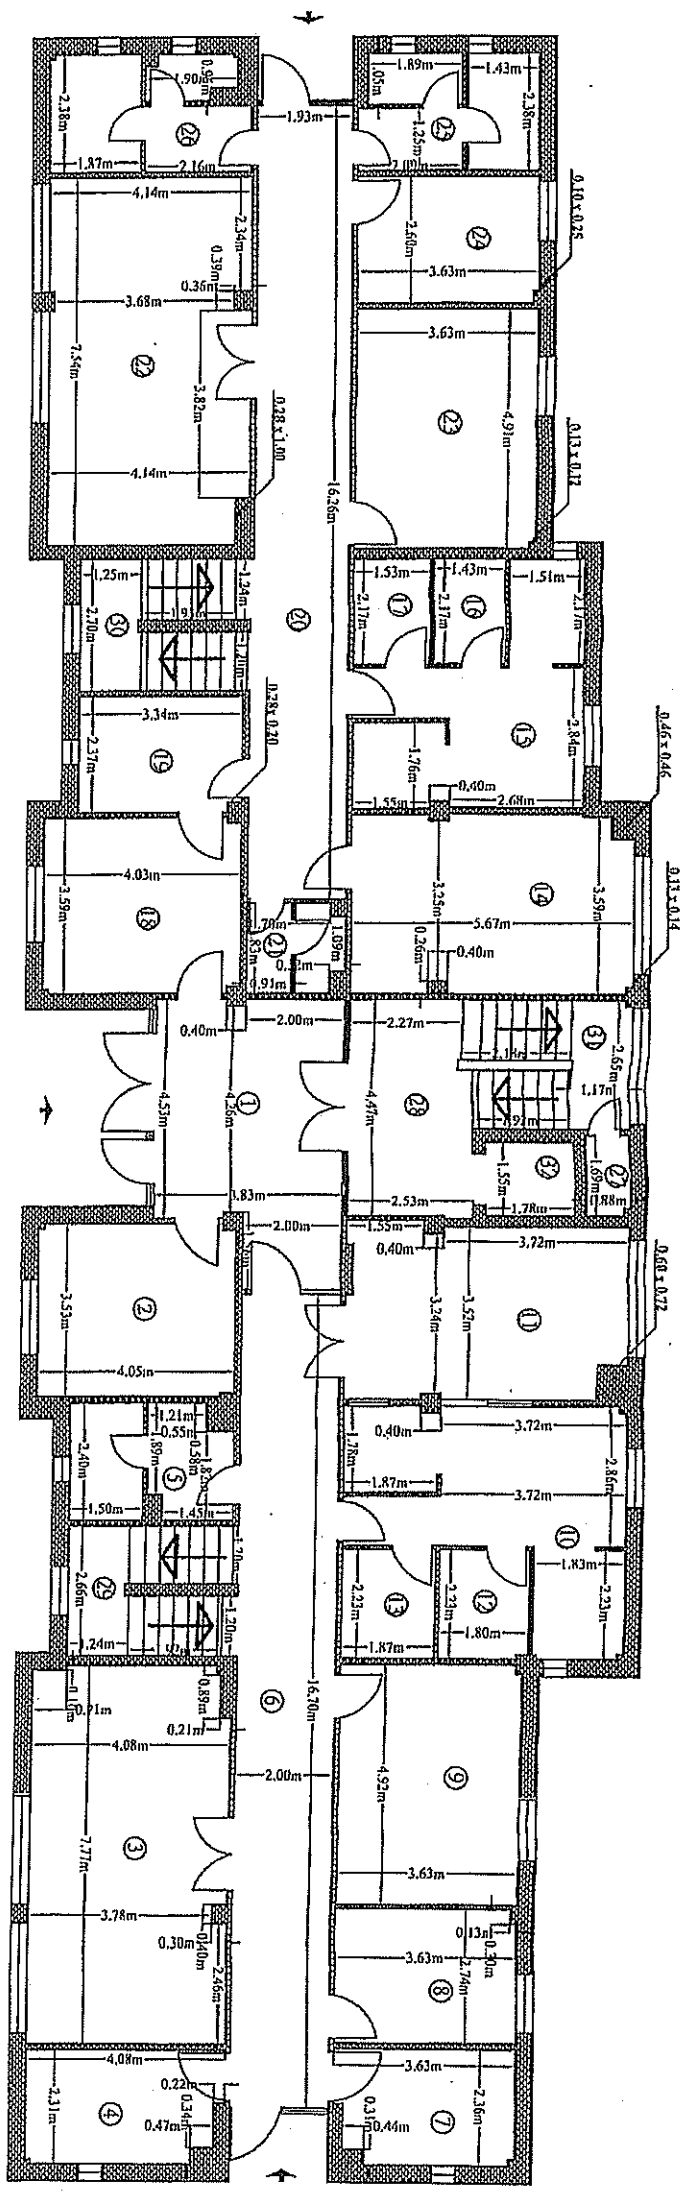

Nr. Incepere	Descriere Incepere	Suprafata utila (mp)
1	Hid. Avaz	20.11
2	Sală de recepție	14.22
3	Camera de zi	31.32
4	Grup sanitar	8.99
5	Grup sanitar	7.40
6	Cordier	33.36
7	Grup sanitar	8.18
8	Dormitor	9.90
9	Dormitor	17.83
10	Bucatarie	20.12
11	Sala de audiere	19.51
12	Dep. alimentatie	3.99
13	Dep. alimentatie	4.15
14	Sala de mese	20.24
15	Bucatarie	16.32
16	Dep. alimentatie	3.10
17	Dep. alimentatie	3.32
18	Sala de mese	14.38
19	Oficina	7.85
20	Cordier	31.83
21	Grup sanitar	3.32
22	Camera de zi	30.25
23	Dormitor	17.19
24	Dormitor	9.41
25	Grup sanitar	8.12
26	Grup sanitar	9.02
27	Depozit	1.46
28	Hol	10.55
29	Suprafata Utila = 386.89 mp	
30	Scara	8.14
31	Scara	8.24
32	Scara	8.25
	Suprafata Totala = 4438 mp	
	Executie	Da
	S.C. Geodia Enterprise S.R.L.	Da
	Proiectant	Da

MINISTERUL ADMINISTRATIIEI SI INTERNELOR
 ANCP I
 CERTIFICAT DE AUTORIZARE
 S.C. GEODIA ENTERPRISE S.R.L.
 Seria B IV/880
 Grupul de proiectare