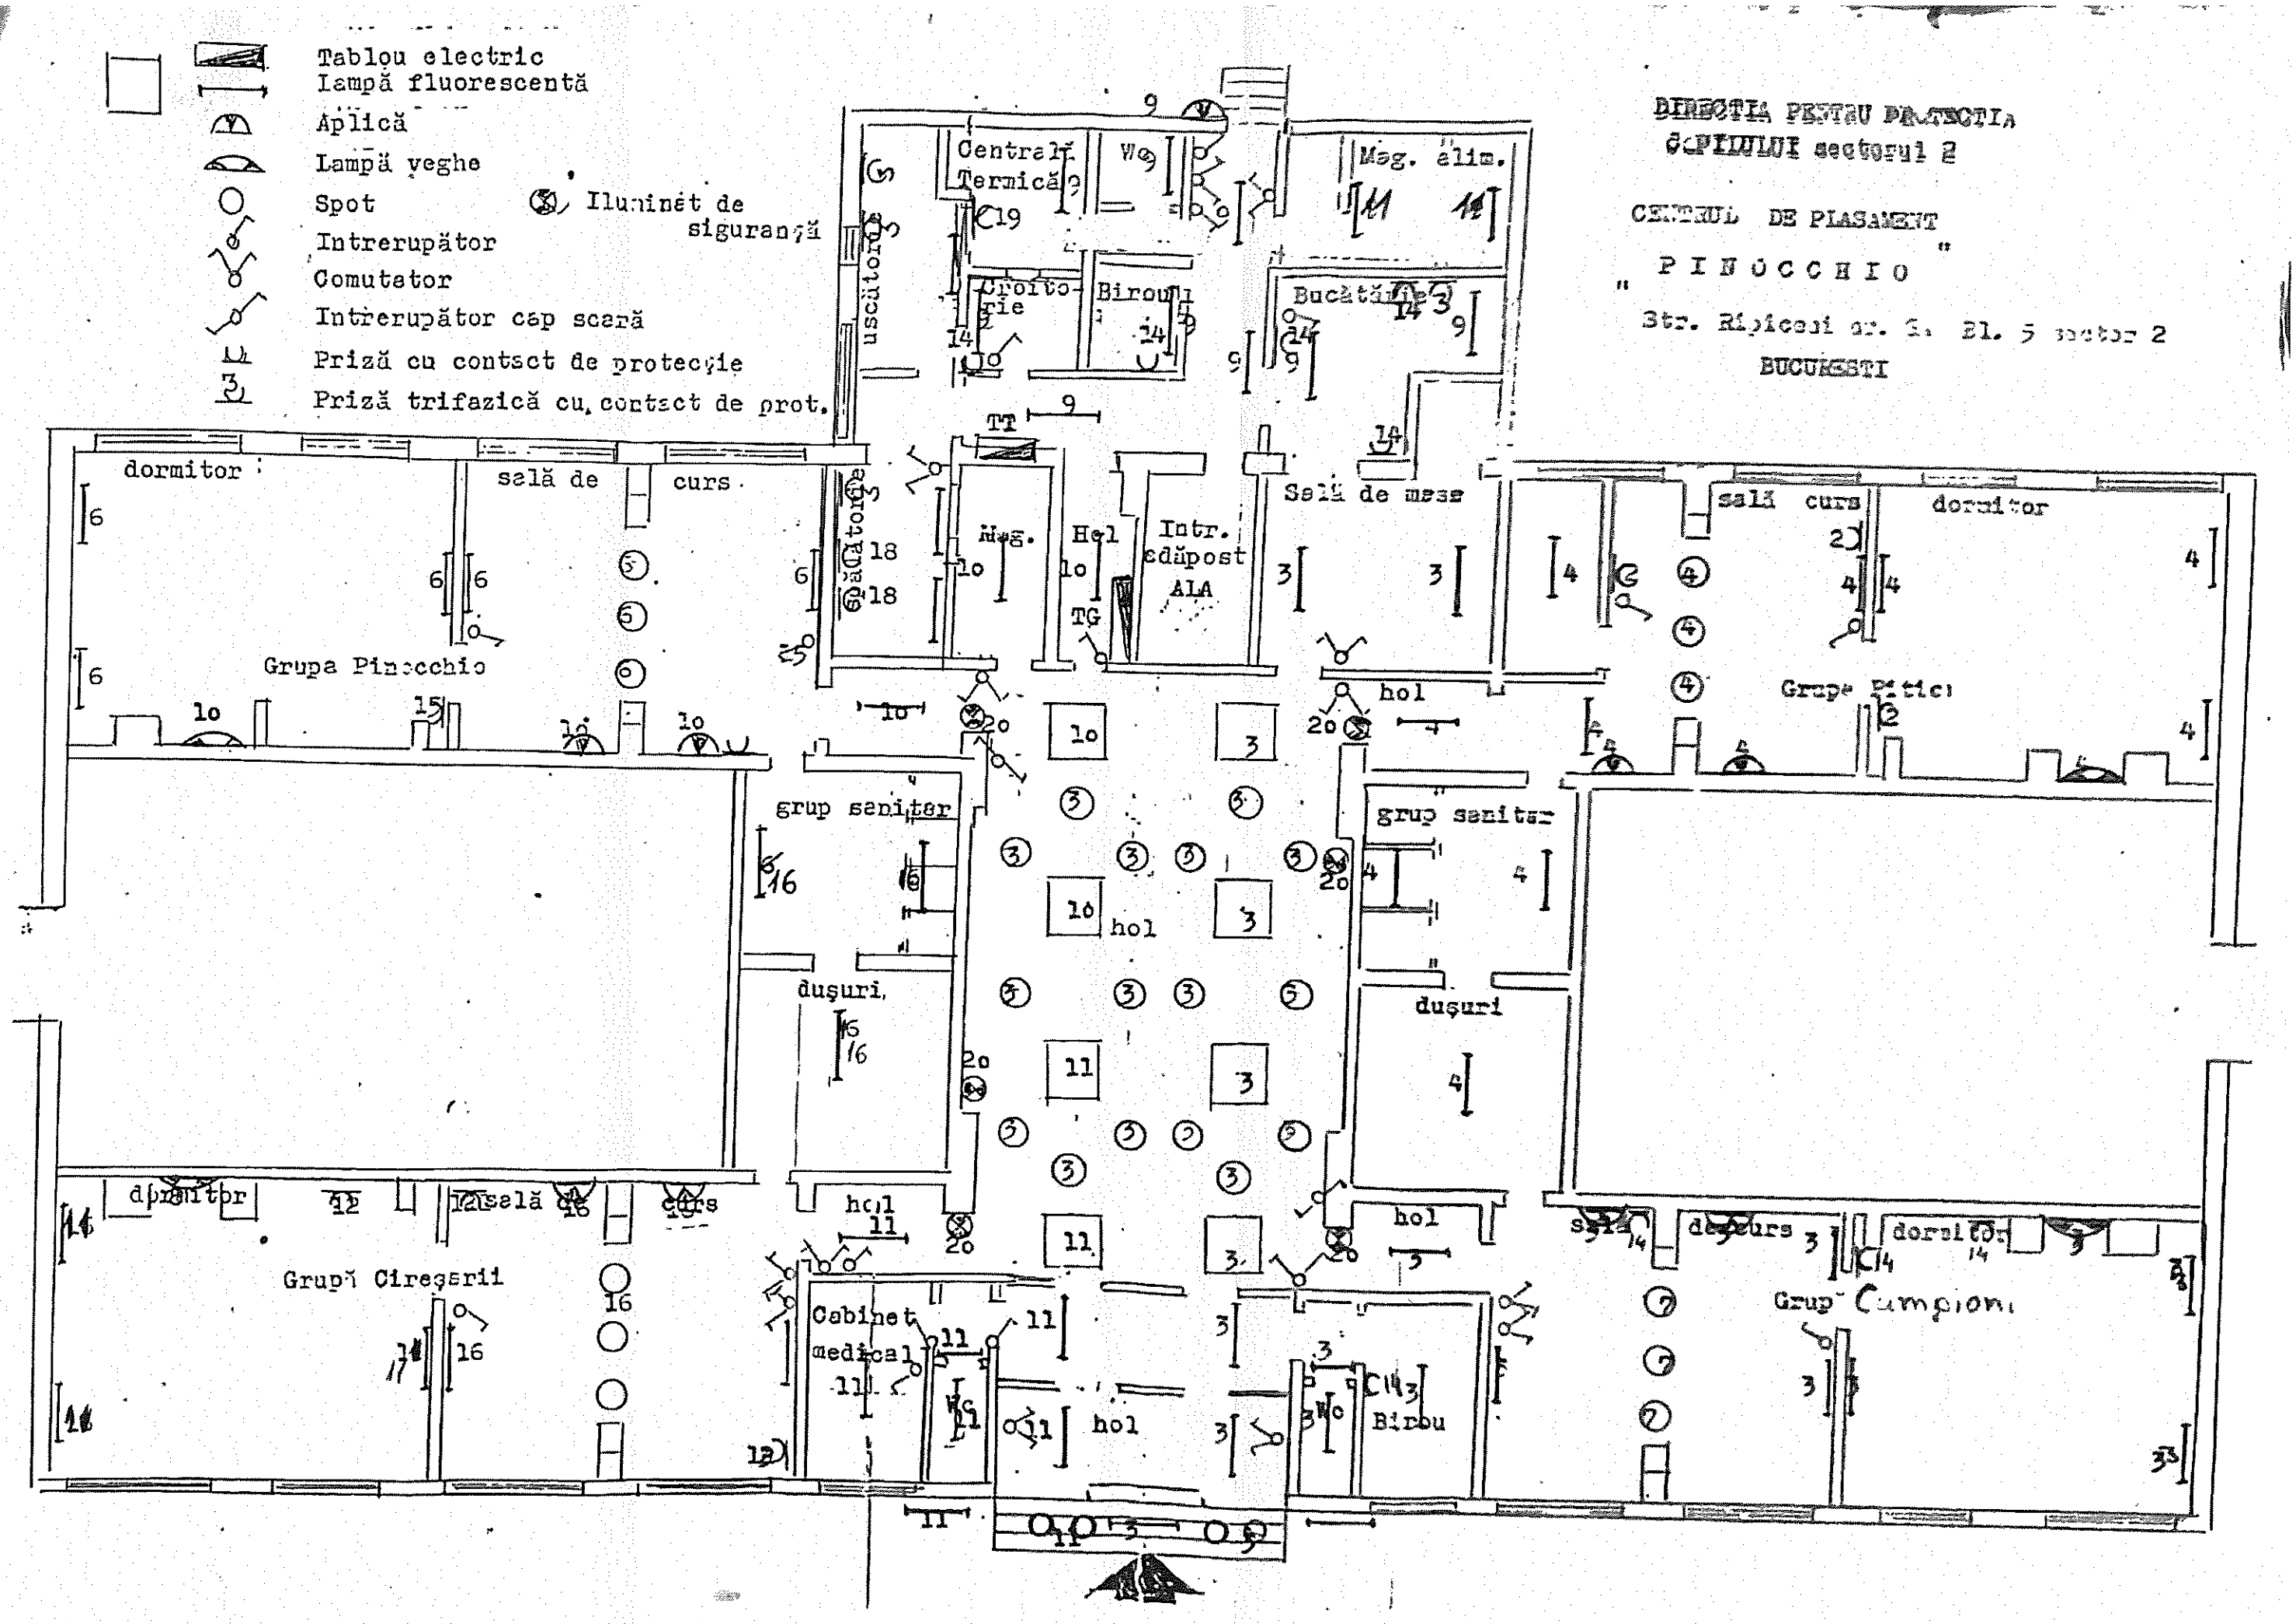
Tablou electric
Lampă fluorescentă
Aplică
Lampă veghe
Spot
Iluminat de siguranţă
Intrerupător
Comutator
Intrerupător cap scară
Priză cu contact de protecţie
Priză trifazică cu contact de prot.
DIRECTIA PENTRU PROTECTIA COPILULUI sectorul 2
CENTRUL DE PLASAMENT
"PINOCCHIO"
Str. Ripiceni nr. 3. Bl. 5 sector 2
BUCURESTI
Centrală Termică
Mag. alim.
Croitorie
Biroul
Bucătărie
uscătorie
spălătorie
Mag.
Hol
Intr. adăpost ALA
Sală de mese
sală curs
dormitor
Grupa Pinocchio
Grupa Pitici
grup sanitar
duşuri
hol
Grupă Cireşarii
Cabinet medical
Birou
Grup Campioni