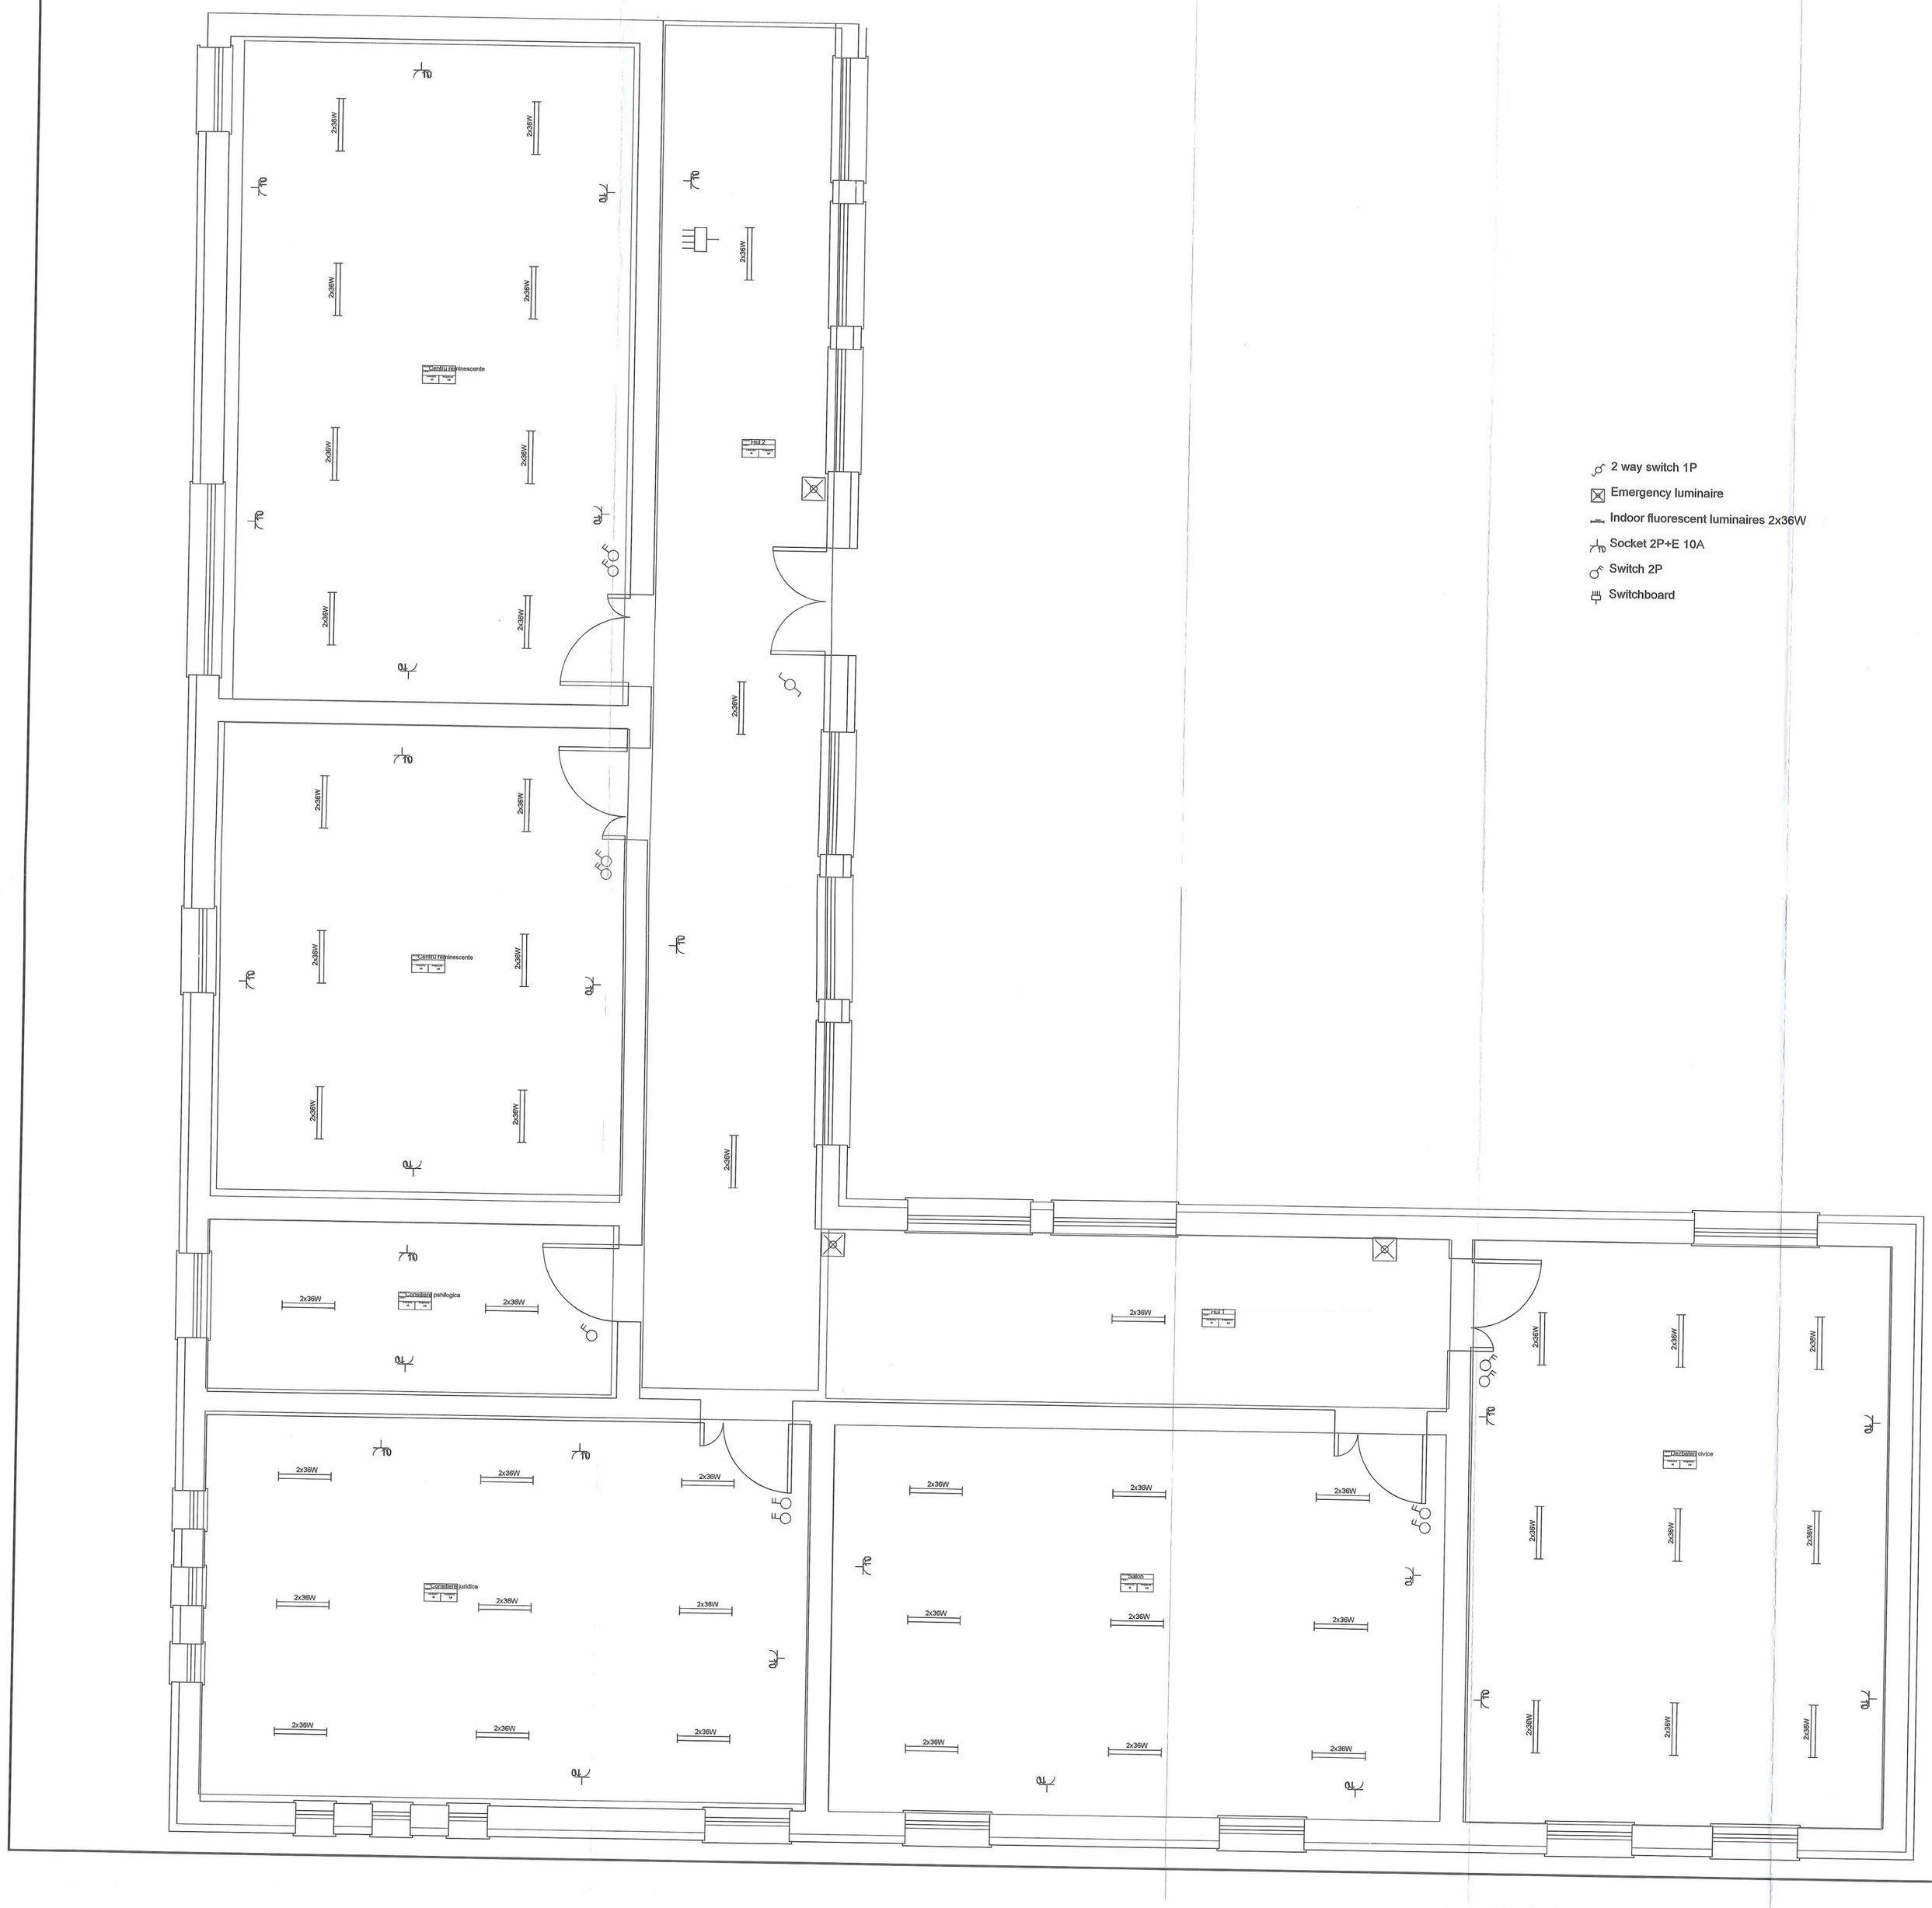
2x36W
