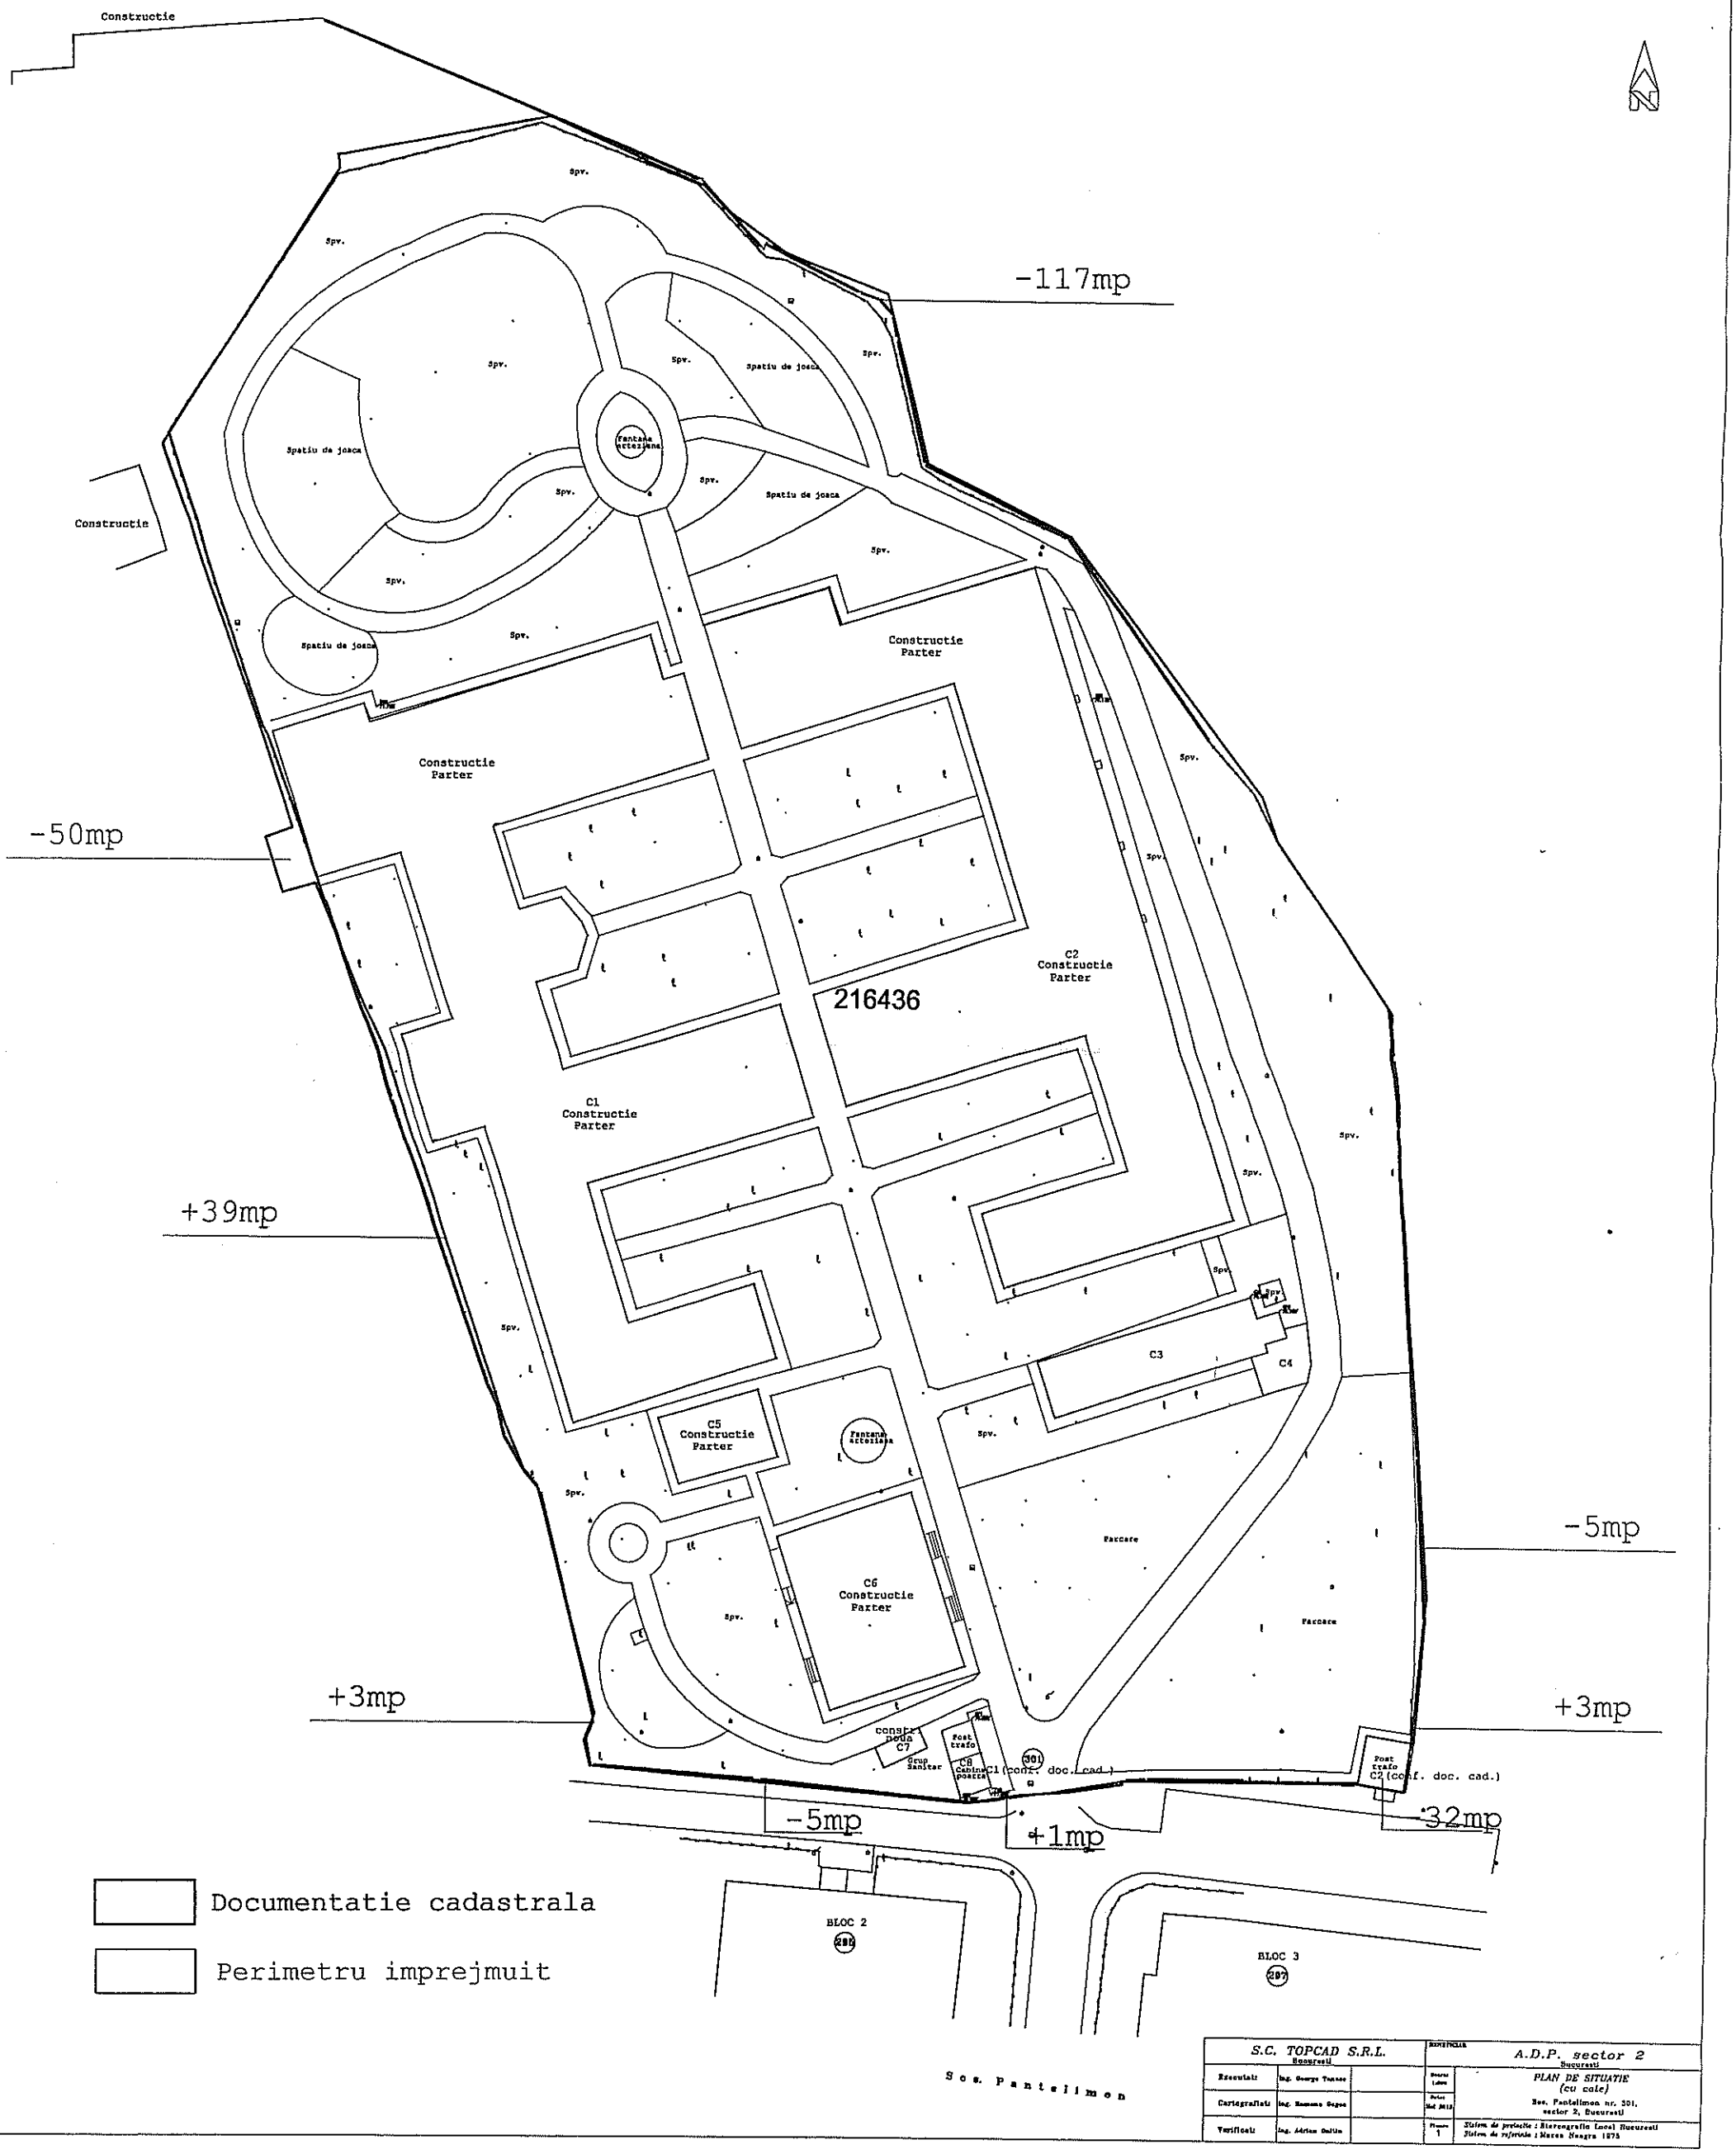
Constructie
Spv.
Spv.
-117mp
Spv.
Spv.
Spatiu de joaca
Spv.
Spatiu de joaca
Fantana arteziana
Constructie
Spv.
Spv.
Spatiu de joaca
Spv.
Spatiu de joaca
Spv.
Constructie Parter
Constructie Parter
-50mp
C2 Constructie Parter
216436
C1 Constructie Parter
+39mp
Spv.
Spv.
Spv.
C3
C4
C5 Constructie Parter
Fantana arteziana
Spv.
Spv.
Parcare
-5mp
C6 Constructie Parter
Spv.
+3mp
+3mp
constr. noua C7
Post trafo
Grup Sanitar
C8 Cabina poarta
301
C1 (conf. doc. cad.)
Post trafo C2 (conf. doc. cad.)
-5mp
+1mp
32mp
BLOC 2
299
BLOC 3
297
Documentatie cadastrala
Perimetru imprejmuit
Sos. Pantelimon
S.C. TOPCAD S.R.L.
Bucuresti
Executat: Ing. George Tanase
Cartegrafiat: Ing. Ramona Dogaru
Verificat: Ing. Adrian Dalfin
BENEFICIAR
A.D.P. sector 2
Bucuresti
PLAN DE SITUATIE
(cu cale)
Bul. Pantelimon nr. 301, sector 2, Bucuresti
Sistem de proiectie : Stereografic Local Bucuresti
Sistem de referinta : Marea Neagra 1975